
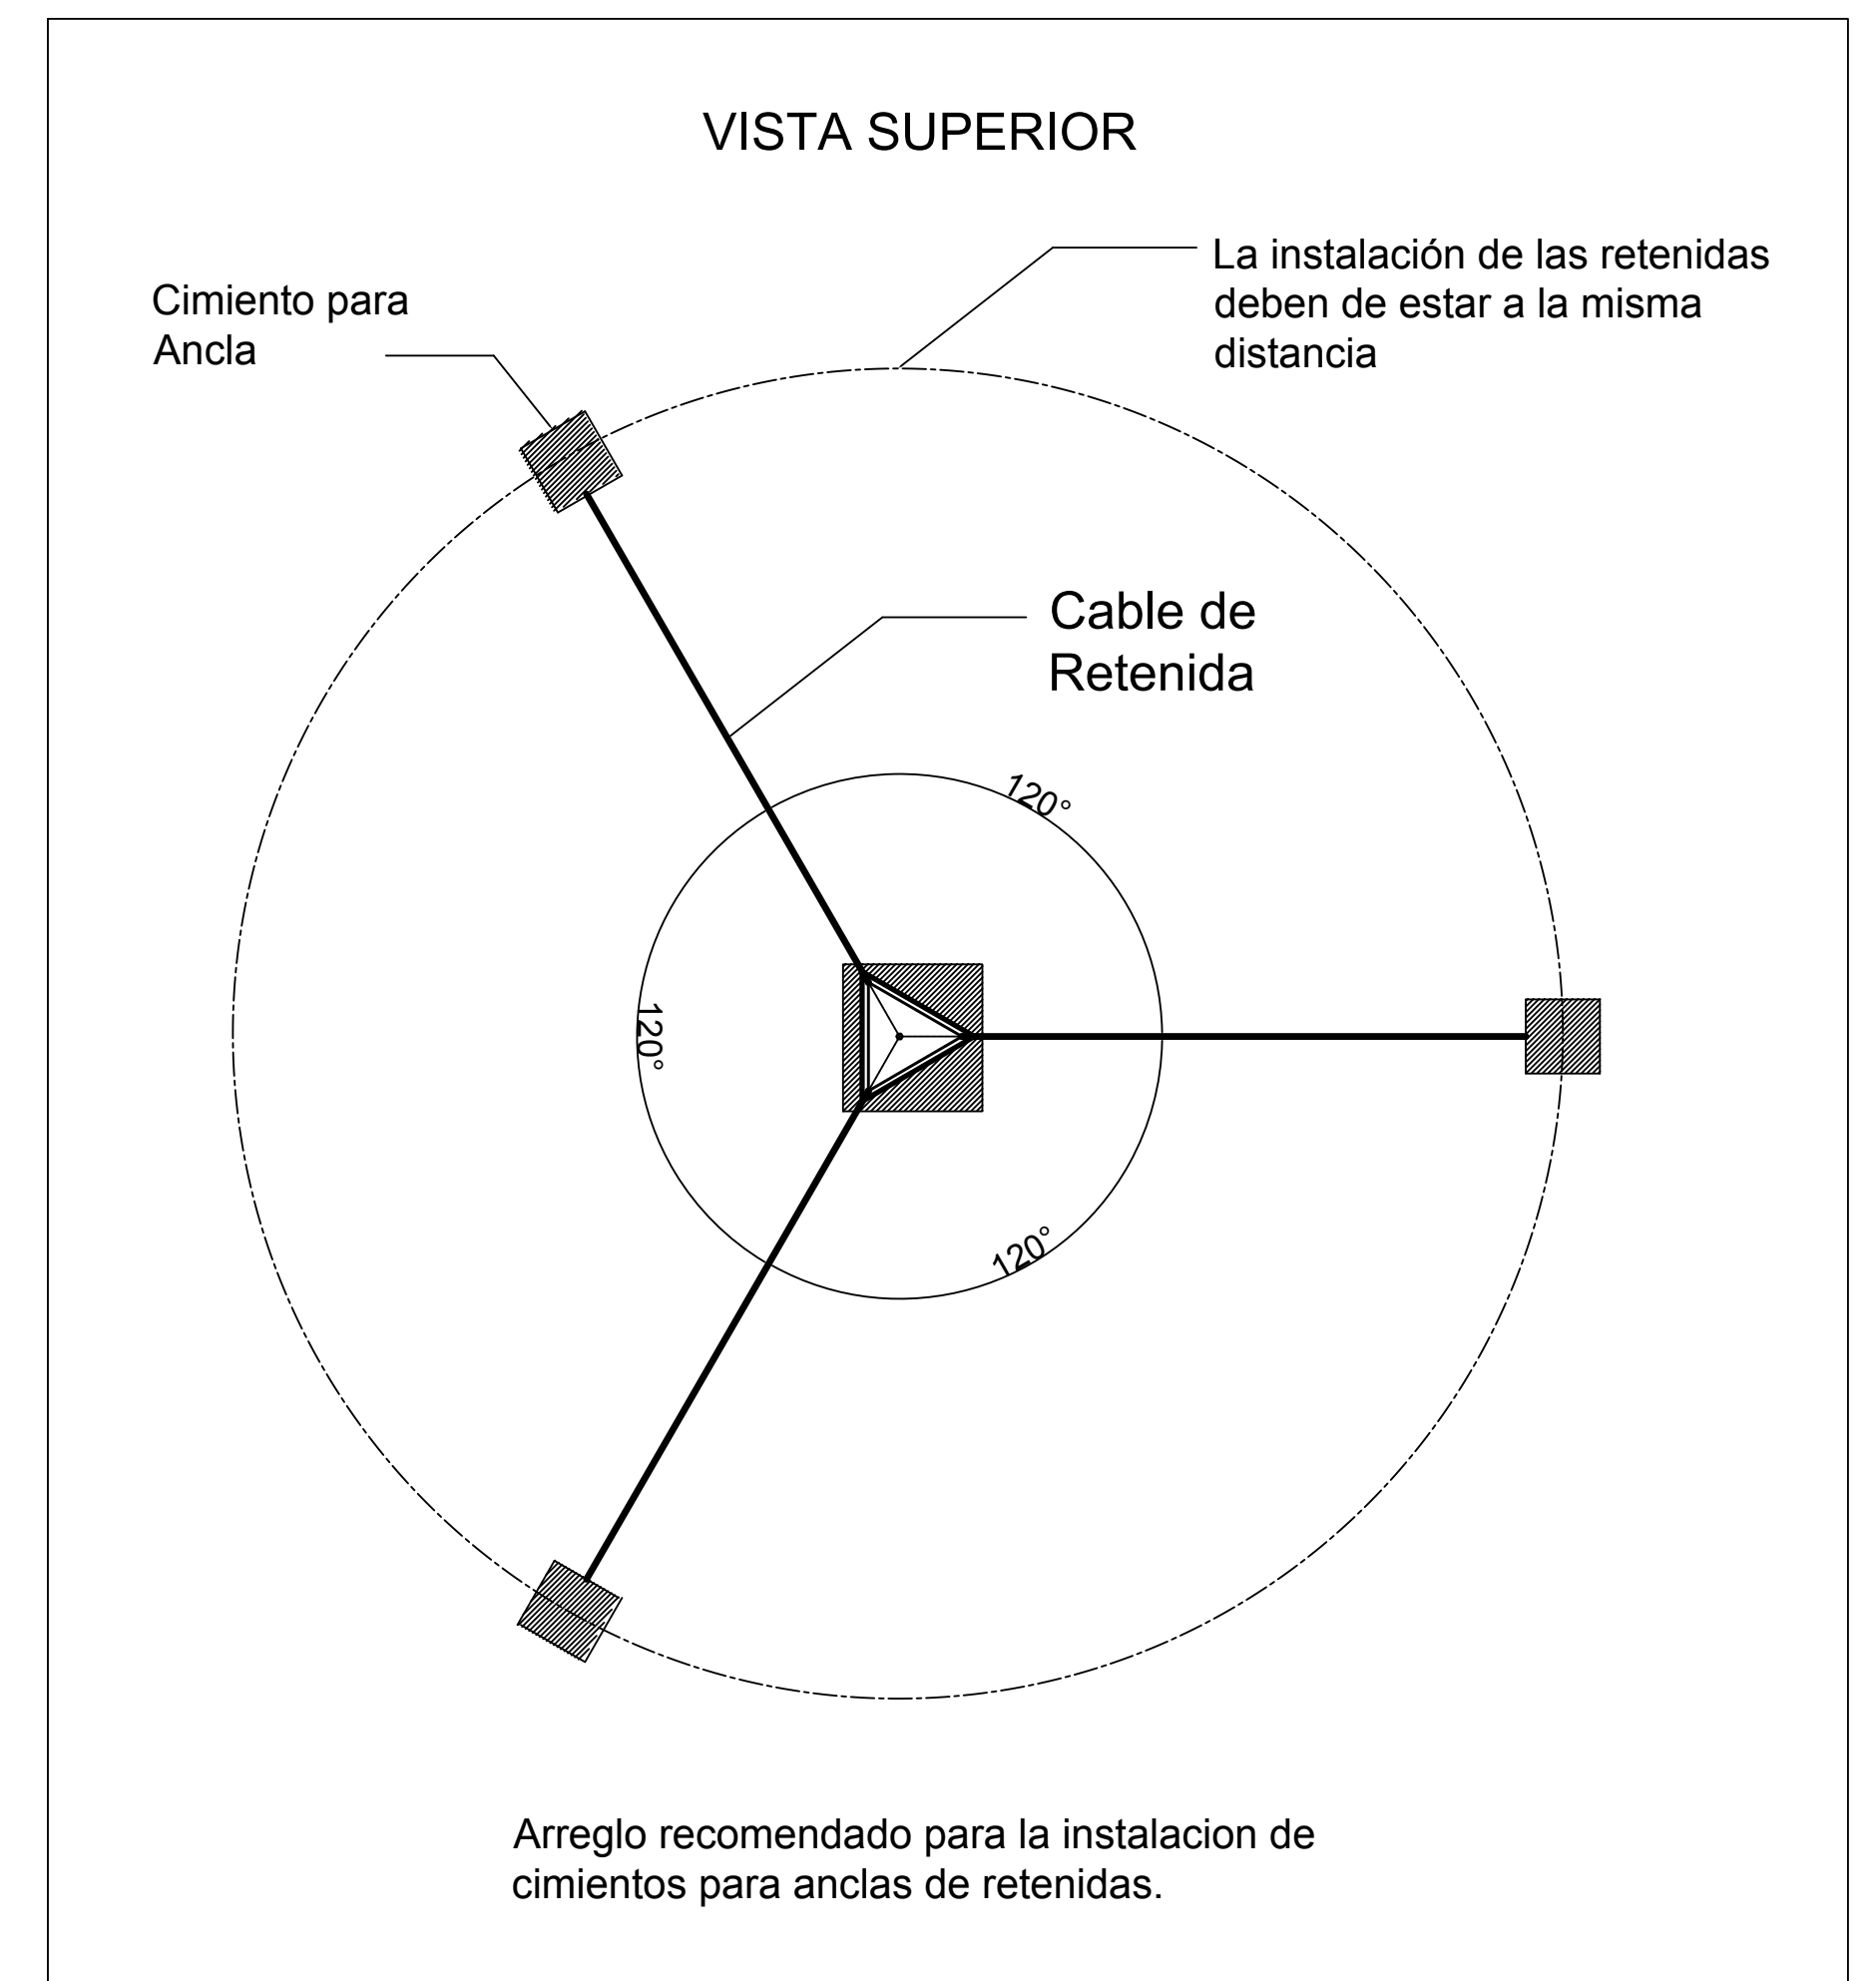
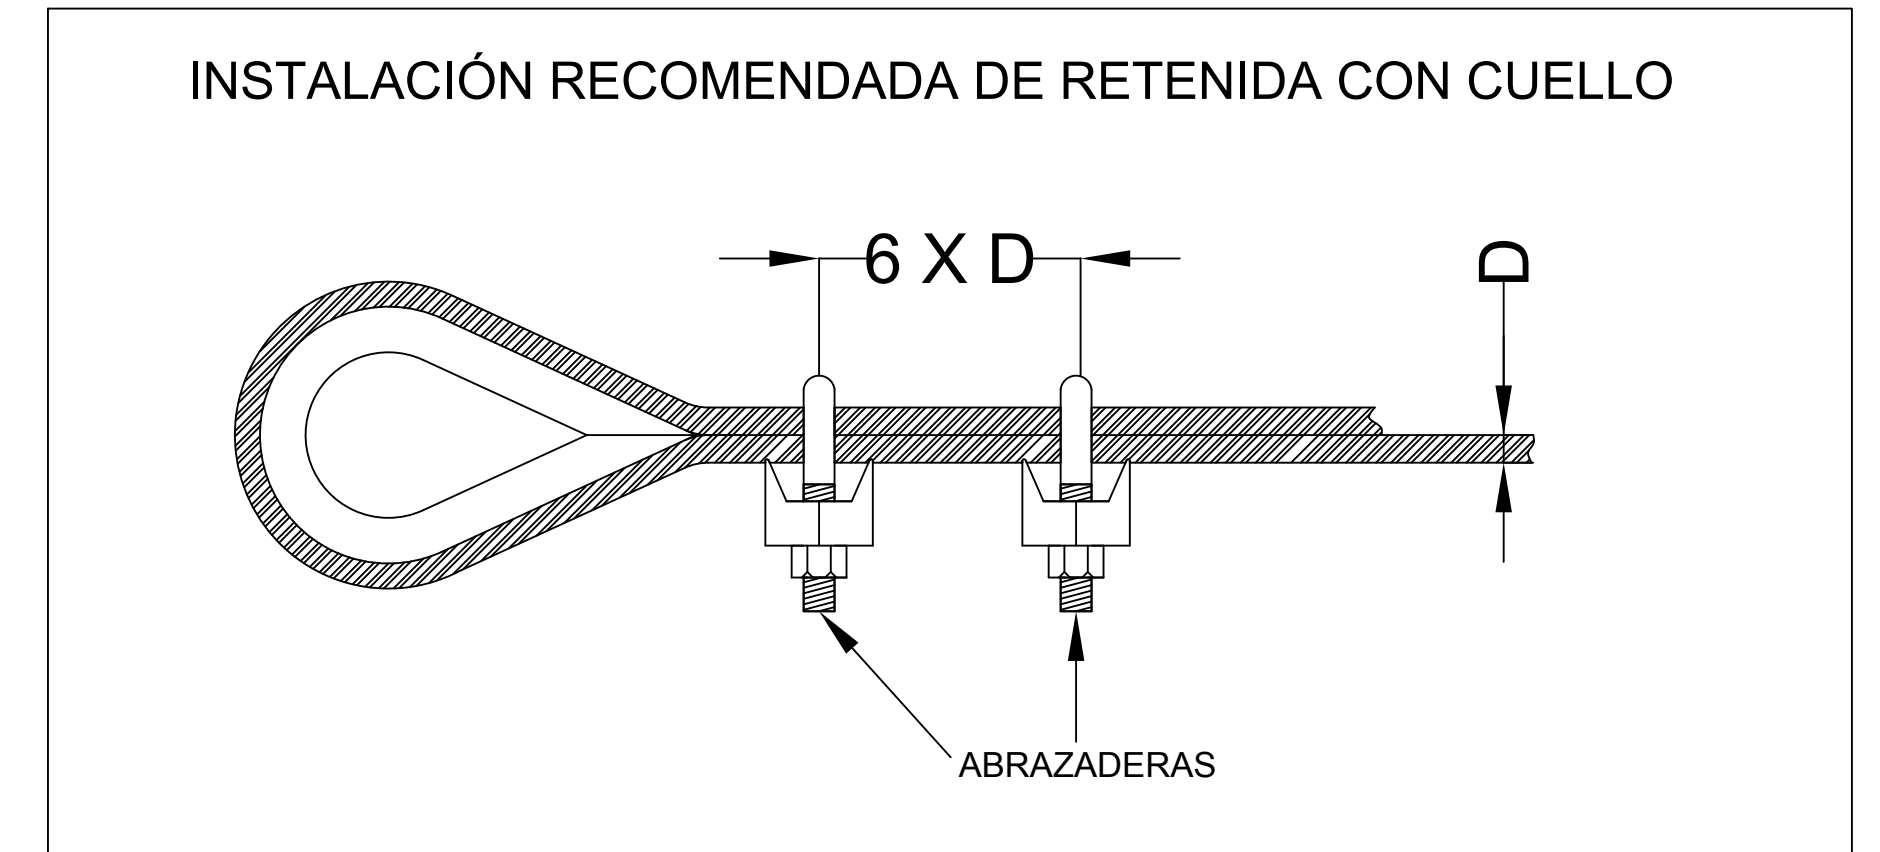


BILL DE MATERIALES	
CÓDIGO	CANTIDAD
STZ-30	7
SCZ-30	1
SBA-30	1
SAB-30	1
SAP-02	3
SRET-318	275
SJB-30	4
SNU-476	48
SCUE-474	24

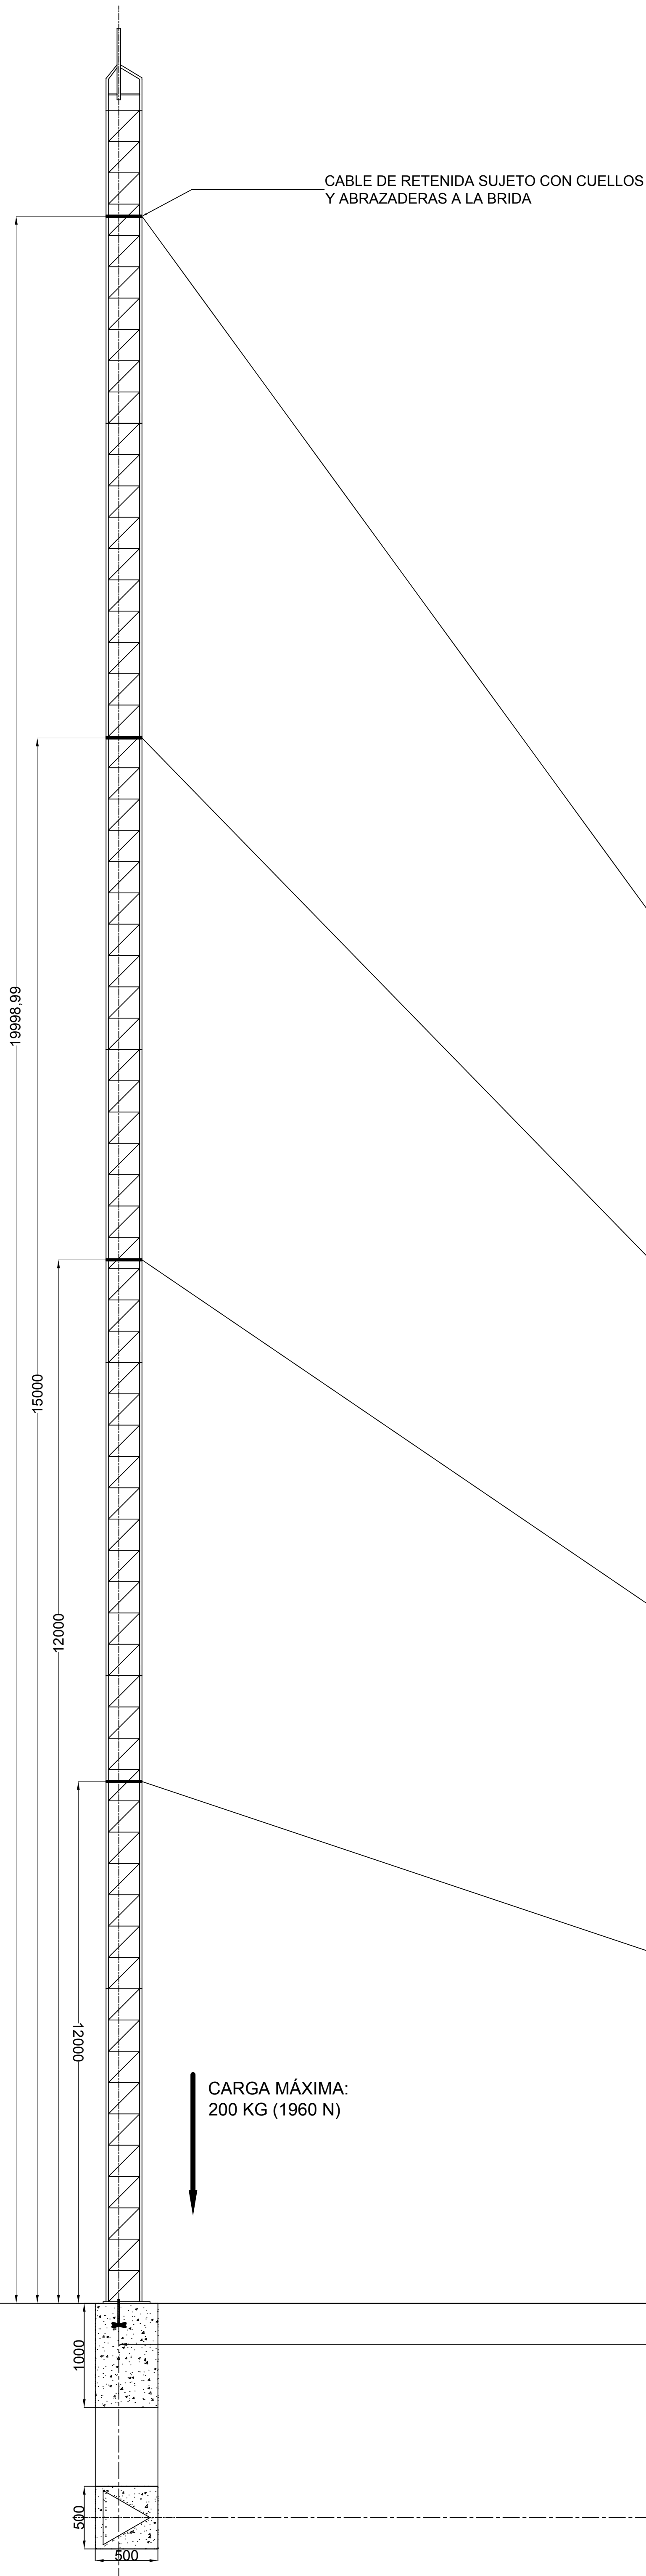

TENSIÓN INICIAL SUGERIDA:
20 A 30 KG (196 A 294 N)

Ancias colocadas a 50° aprox.
de la horizontal.

RECOMENDACIONES

ESTE DIAGRAMA SE RECOMIENDA PARA CARGAS BAJAS EN ZONAS DE VIENTOS DE VELOCIDAD CONSTANTE Y MODERADA. LA INSTALACIÓN NECESITA UN ESTUDIO DE SUELO PREVIO (RESISTENCIA MINIMA DE SUELO 1.5KG/CM²). LAS RECOMENDACIONES DE INSTALACIÓN QUE SE DAN EN ESTE DOCUMENTO NO COMPROMETEN A LA EMPRESA, LA CUAL SOLO GARANTIZA SUS PROPIOS PRODUCTOS SIEMPRE QUE SE UTILICEN EN CONDICIONES NORMALES DE TRABAJO.