

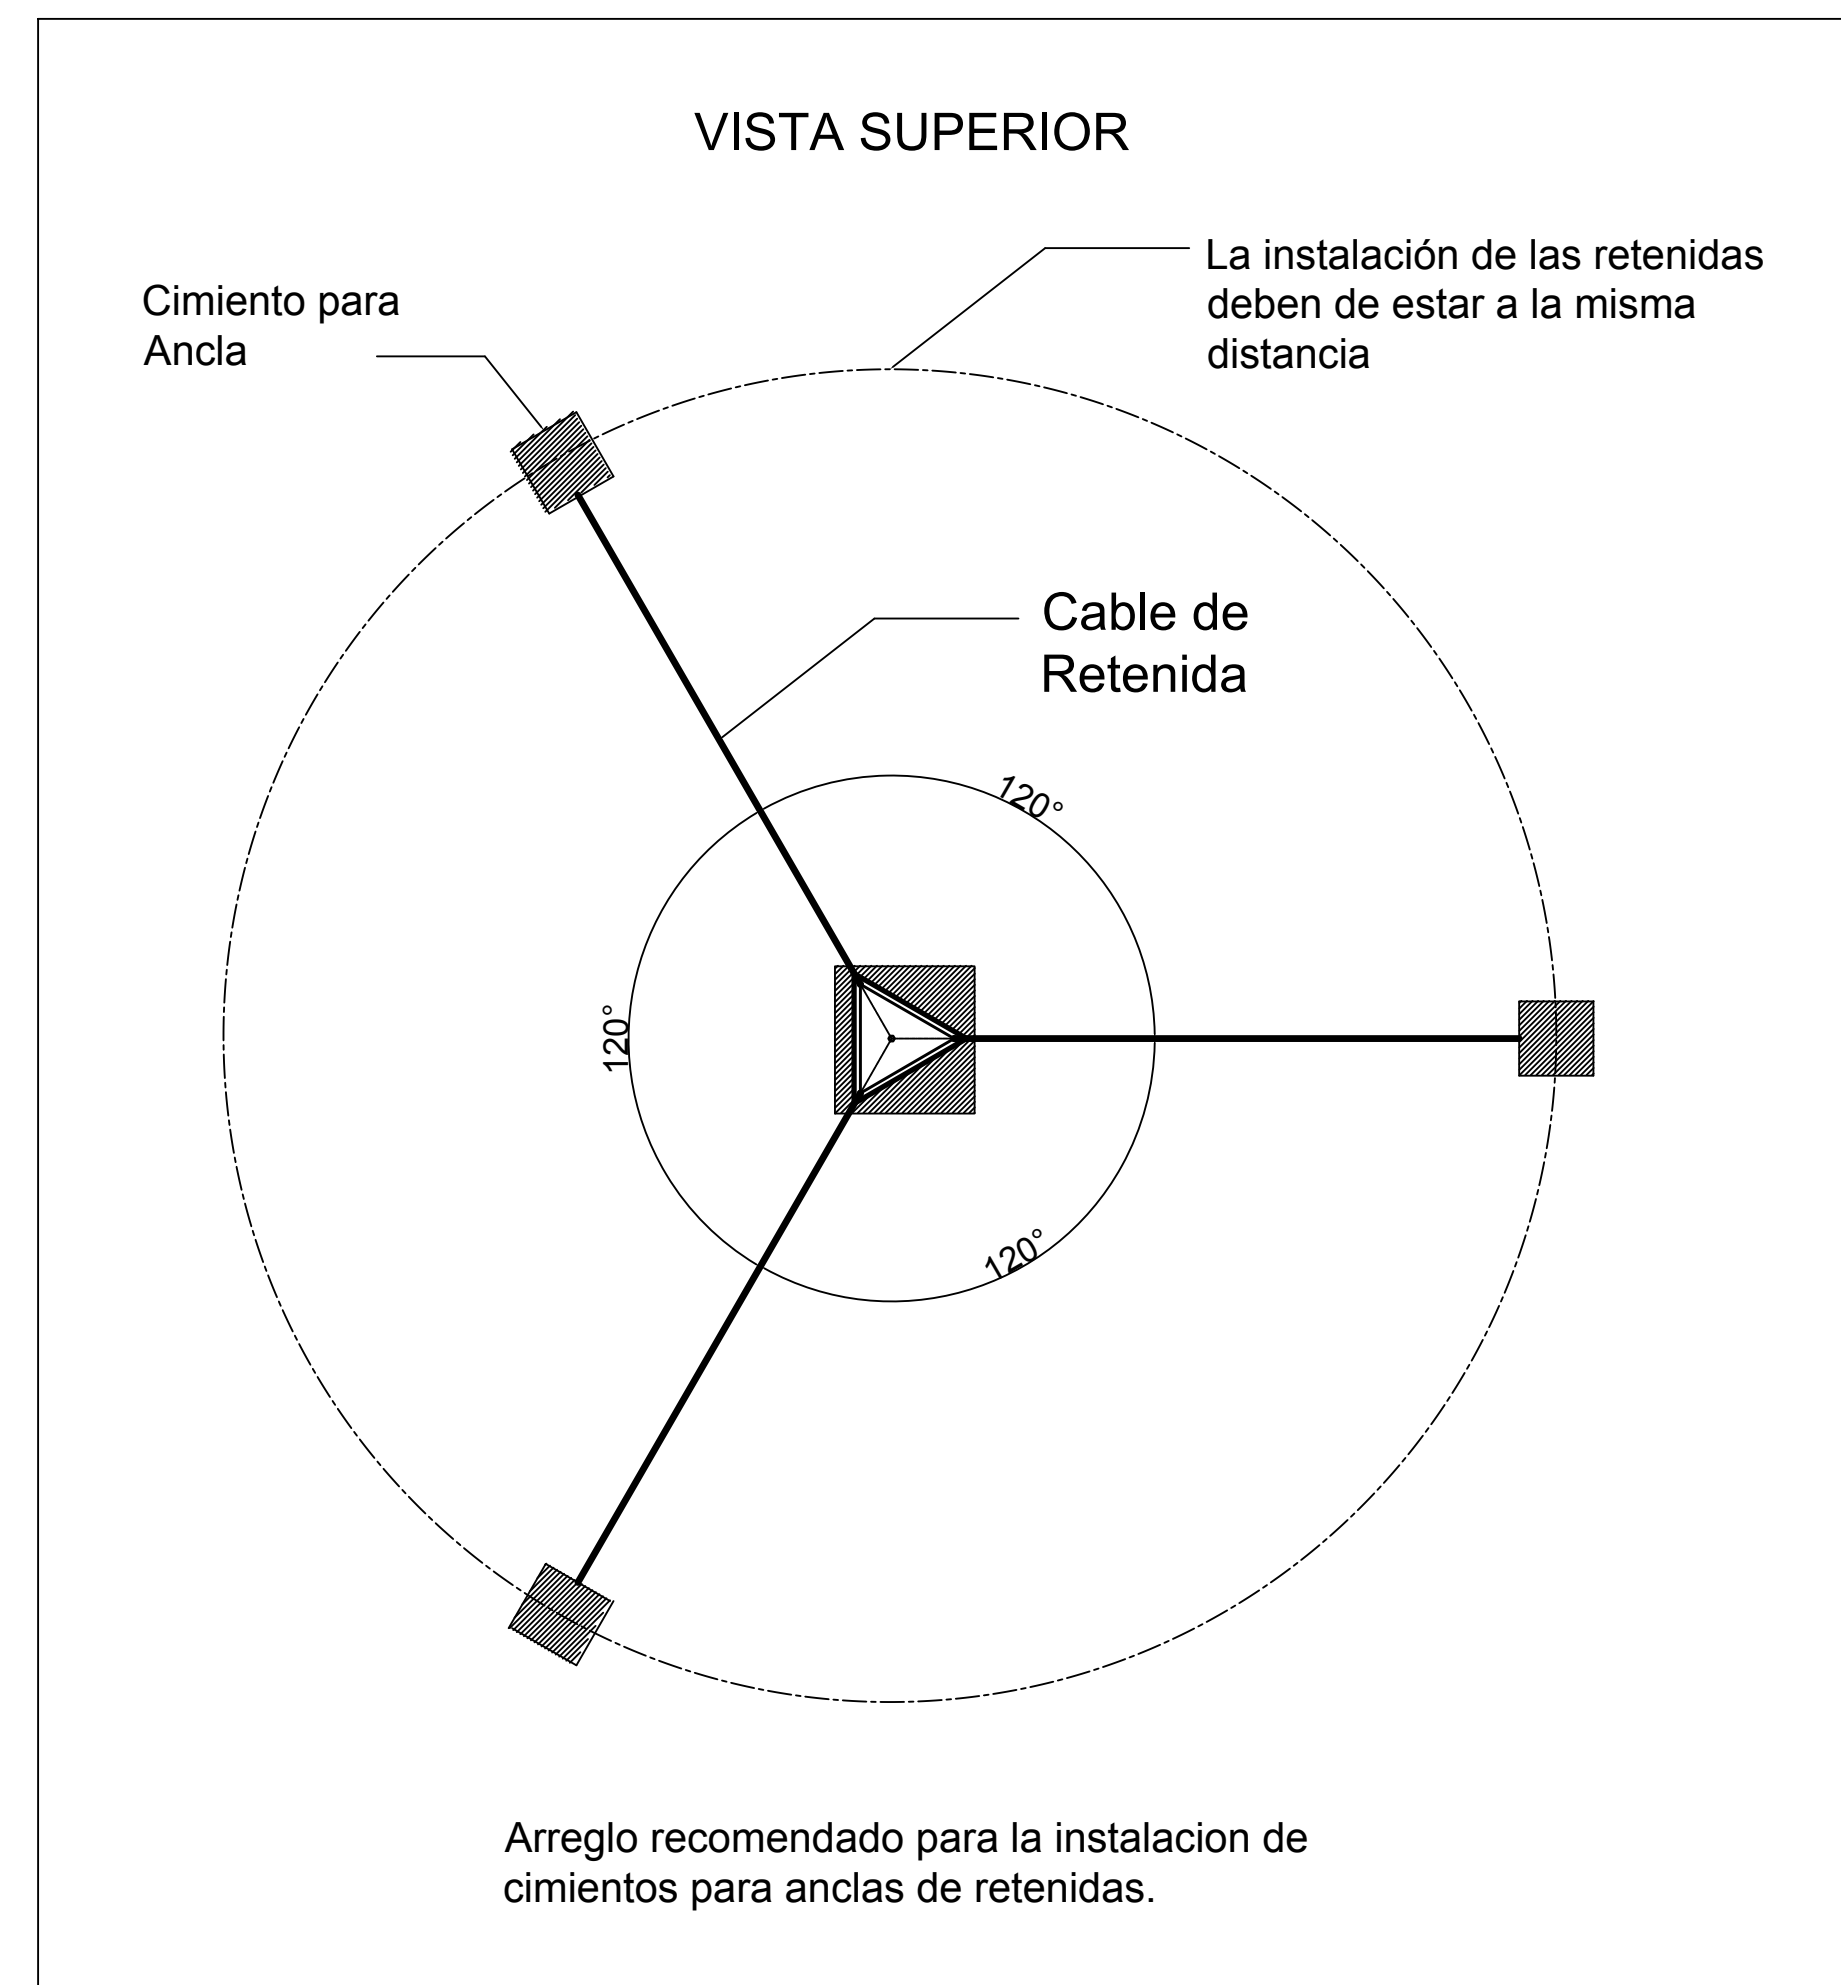


STZ-30 9 m

BILL DE MATERIALES	
CÓDIGO	CANTIDAD
STZ-30	
SCZ-30	
SBA-30	
SAB-30	
SAP-02	
SRET-318	
SJB-30	
SNU-476	
SCUE-474	

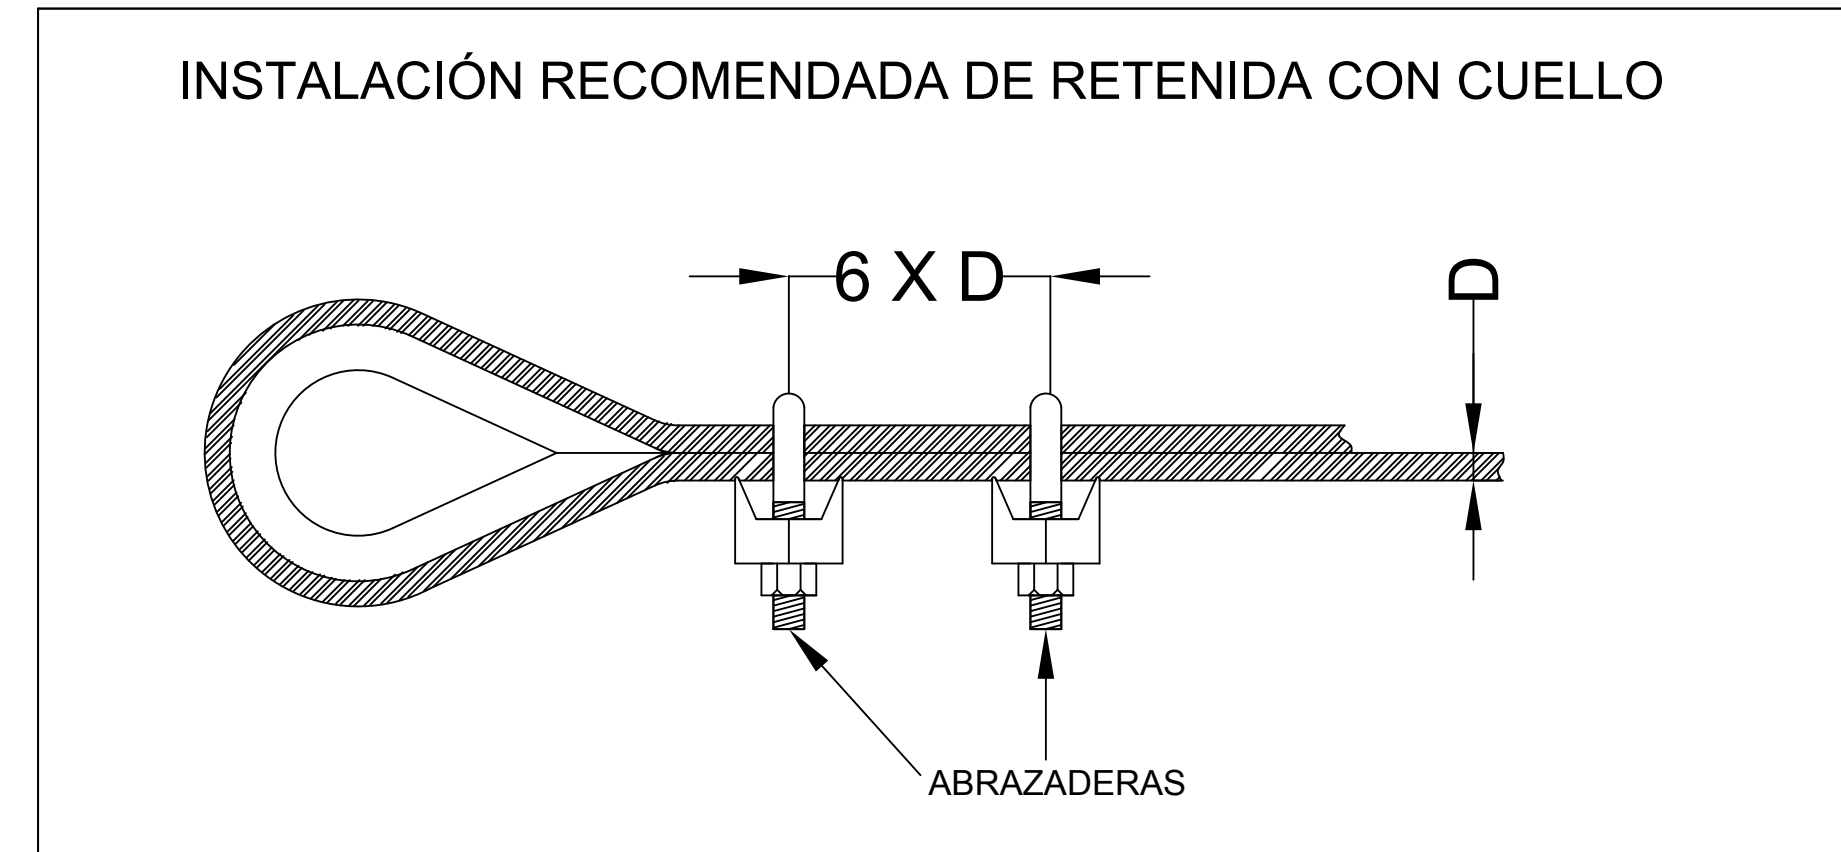

9 METROS

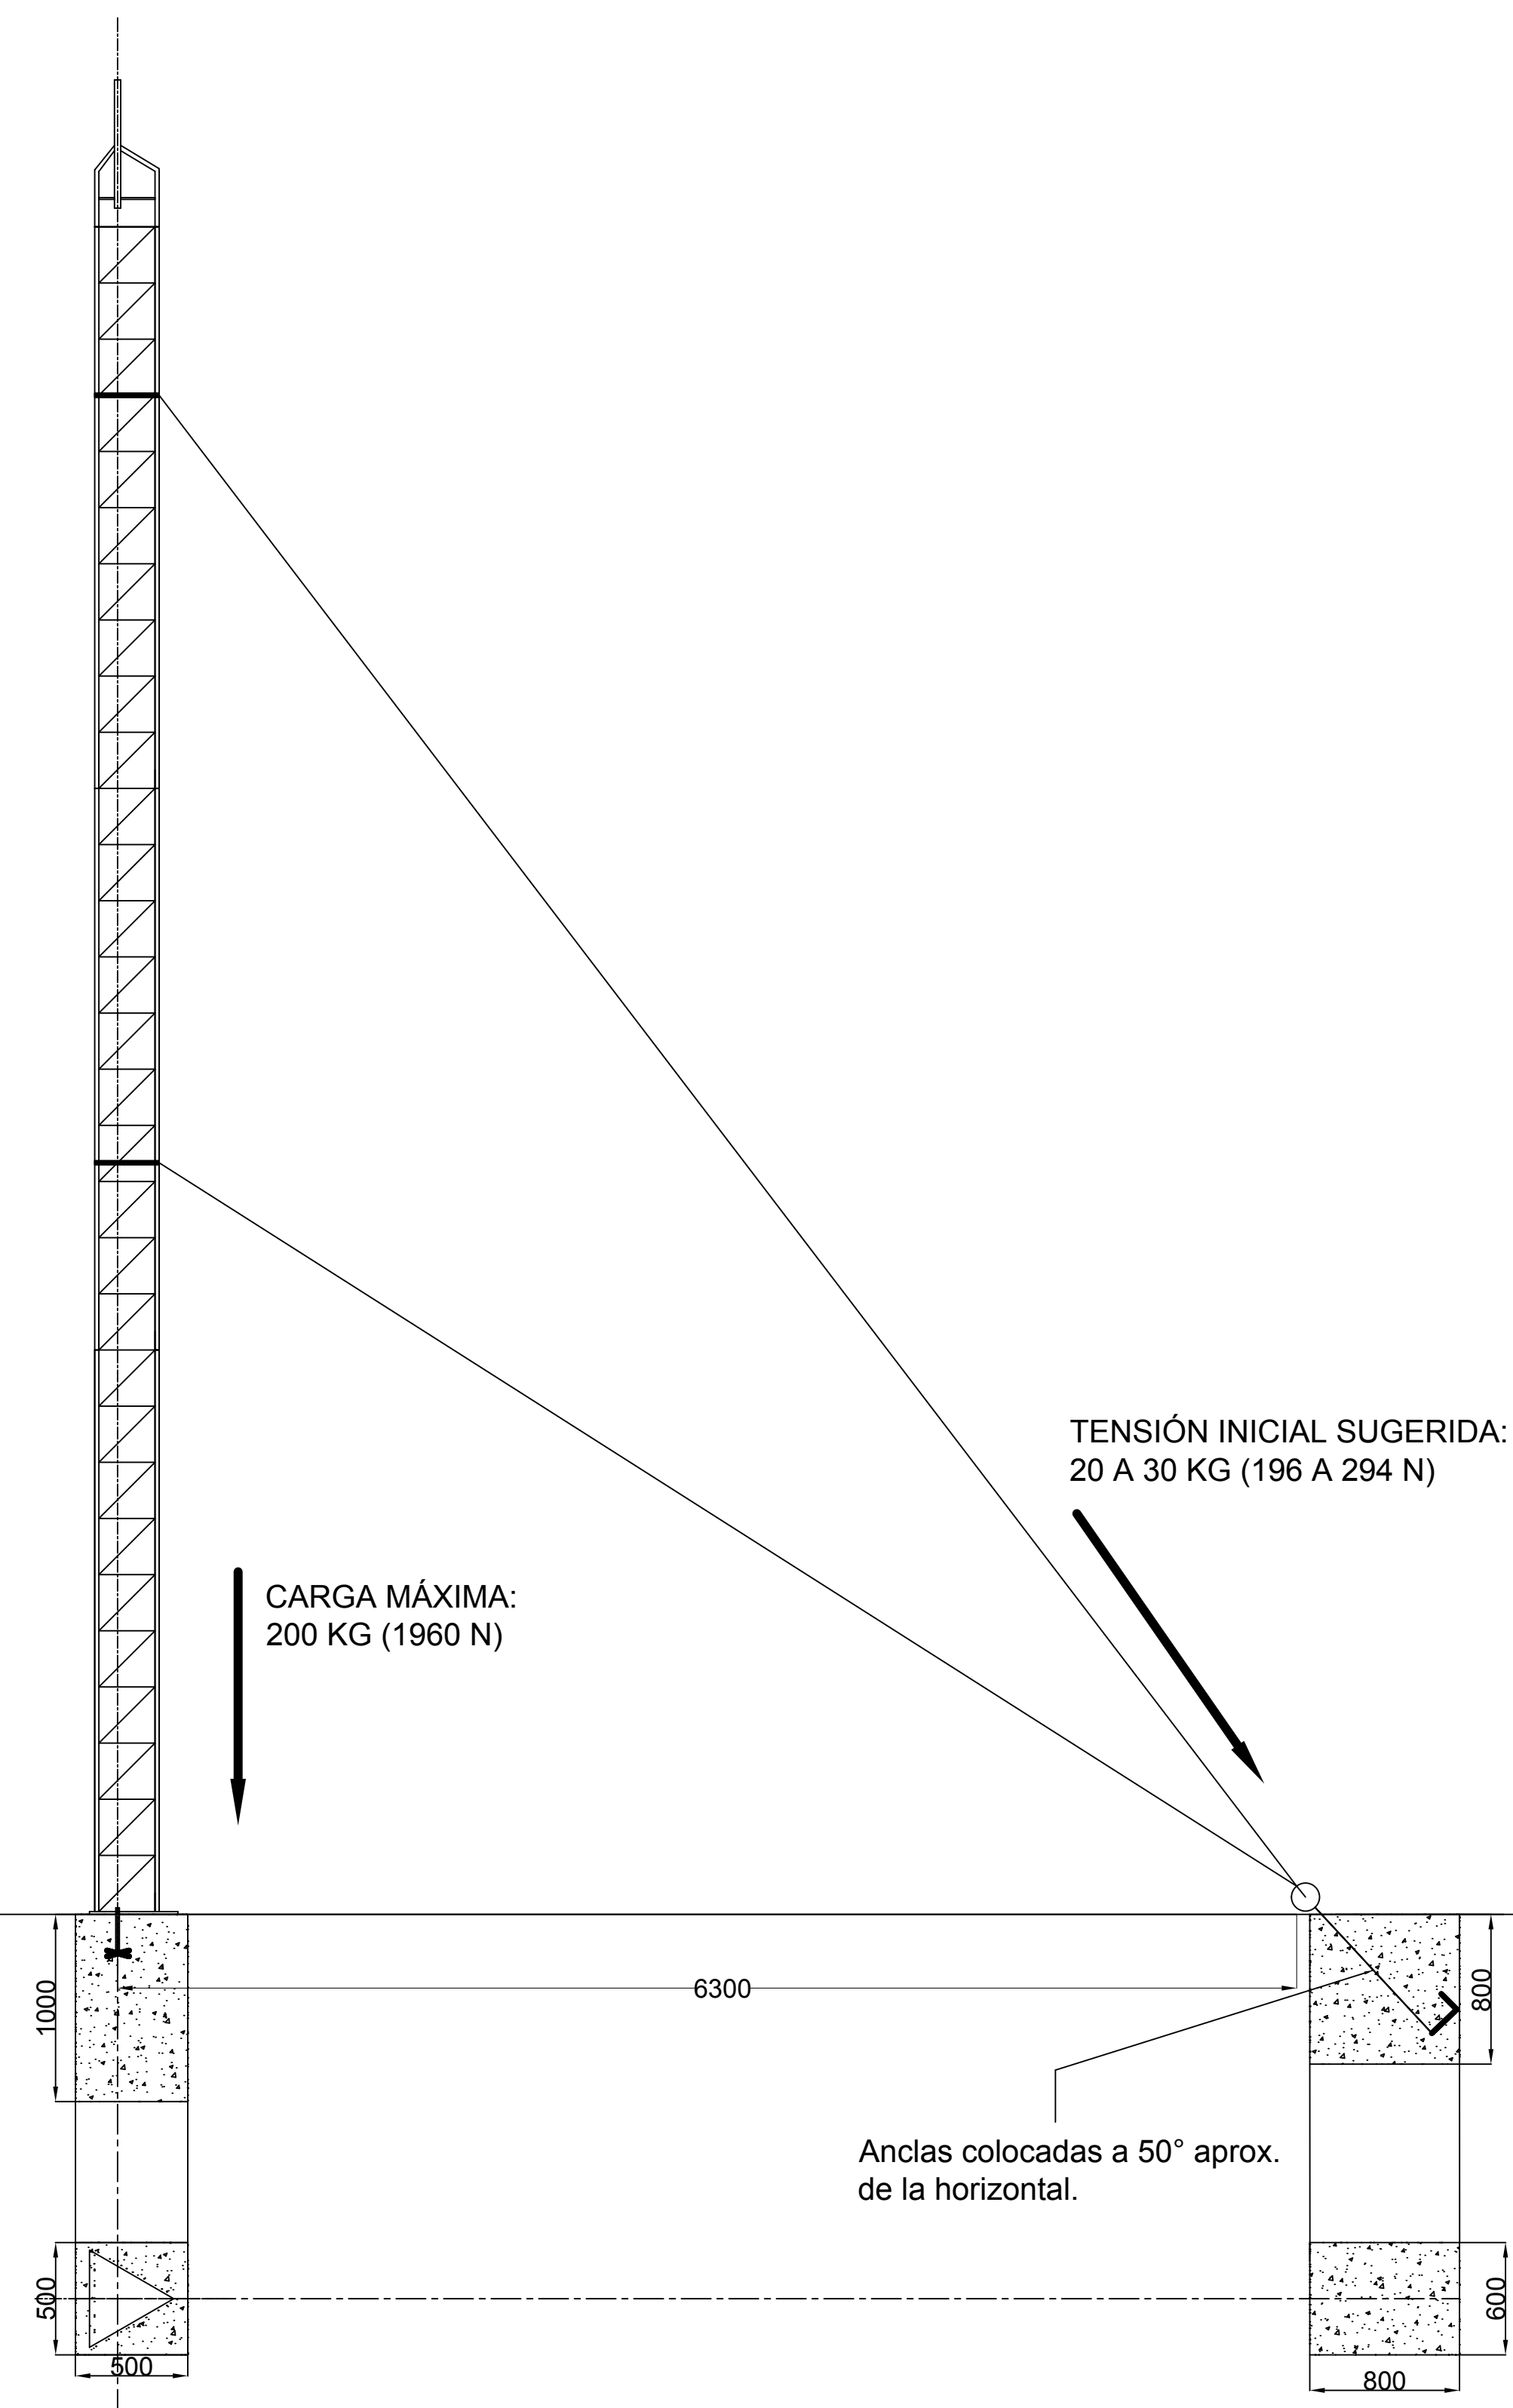

RECOMENDACIONES

ESTE DIAGRAMA SE RECOMIENDA PARA CARGAS BAJAS EN ZONAS DE VIENTOS DE VELOCIDAD CONSTANTE Y MODERADA. LA INSTALACIÓN NECESITA UN ESTUDIO DE SUELO PREVIO (RESISTENCIA MINIMA DE SUELO 1.5KG/CM²). LAS RECOMENDACIONES DE INSTALACIÓN QUE SE DAN EN ESTE DOCUMENTO NO COMPROMETEN A LA EMPRESA, LA CUAL SOLO GARANTIZA SUS PROPIOS PRODUCTOS SIEMPRE QUE SE UTILICEN EN CONDICIONES NORMALES DE TRABAJO.

SYSCOM

DEPTO. DE INGENIERÍA	ACOTADO: mm
DIBUJÓ: DANIEL CARREÓN	DIAGRAMA # 8