


Detalle de instalación

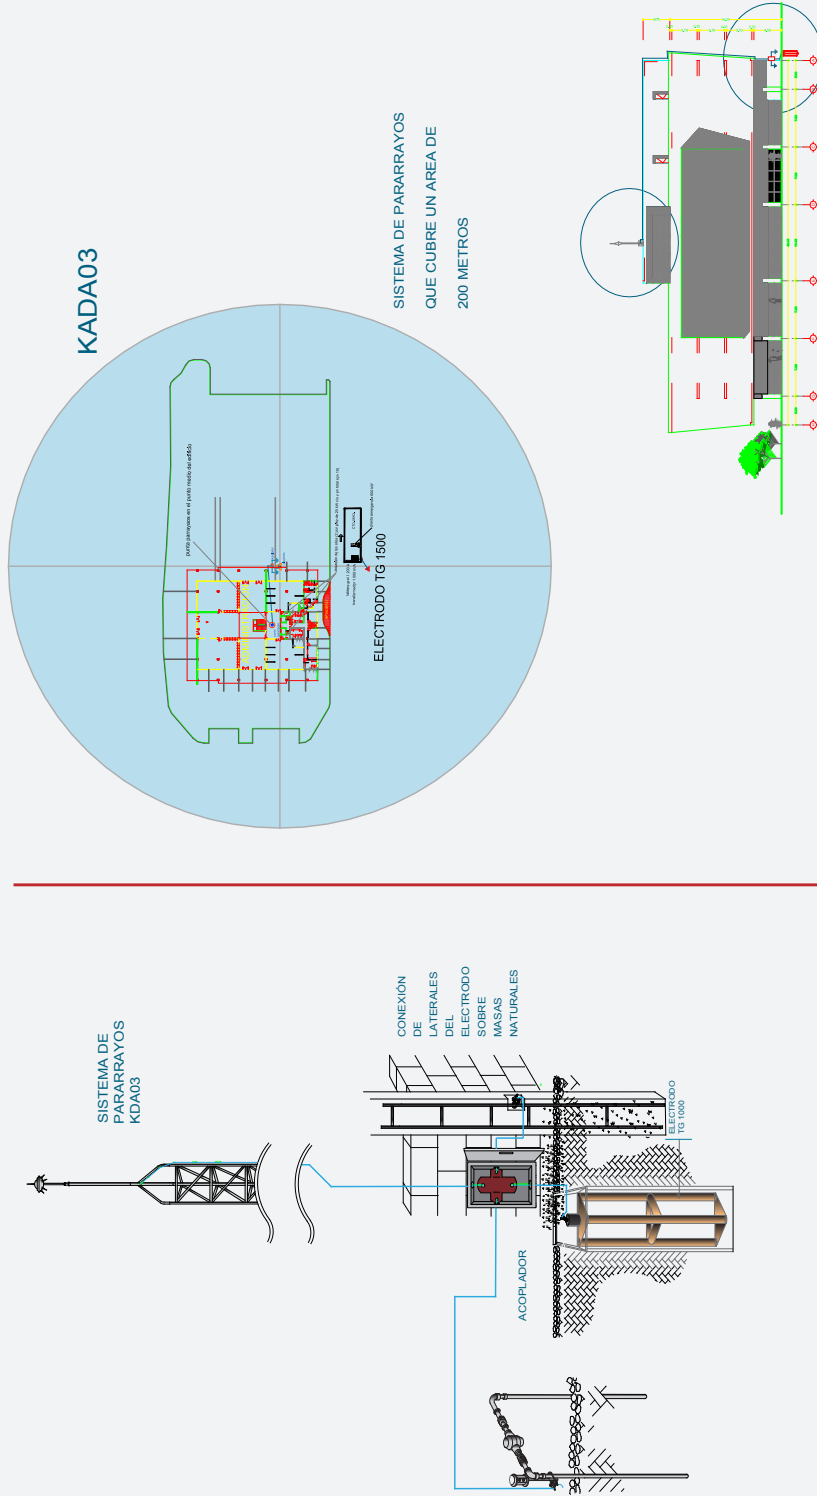

NOIA: total Ground, Recomendada Que La Instalación De Pararrayos, Sea Conforme A Lo Que Marca La Normativa NMX-J-549-ANCE-2005.

Dibujo: Ing. Ernesto Solís