


# ATERRIZAJE PARA EQUIPO EN TORRE

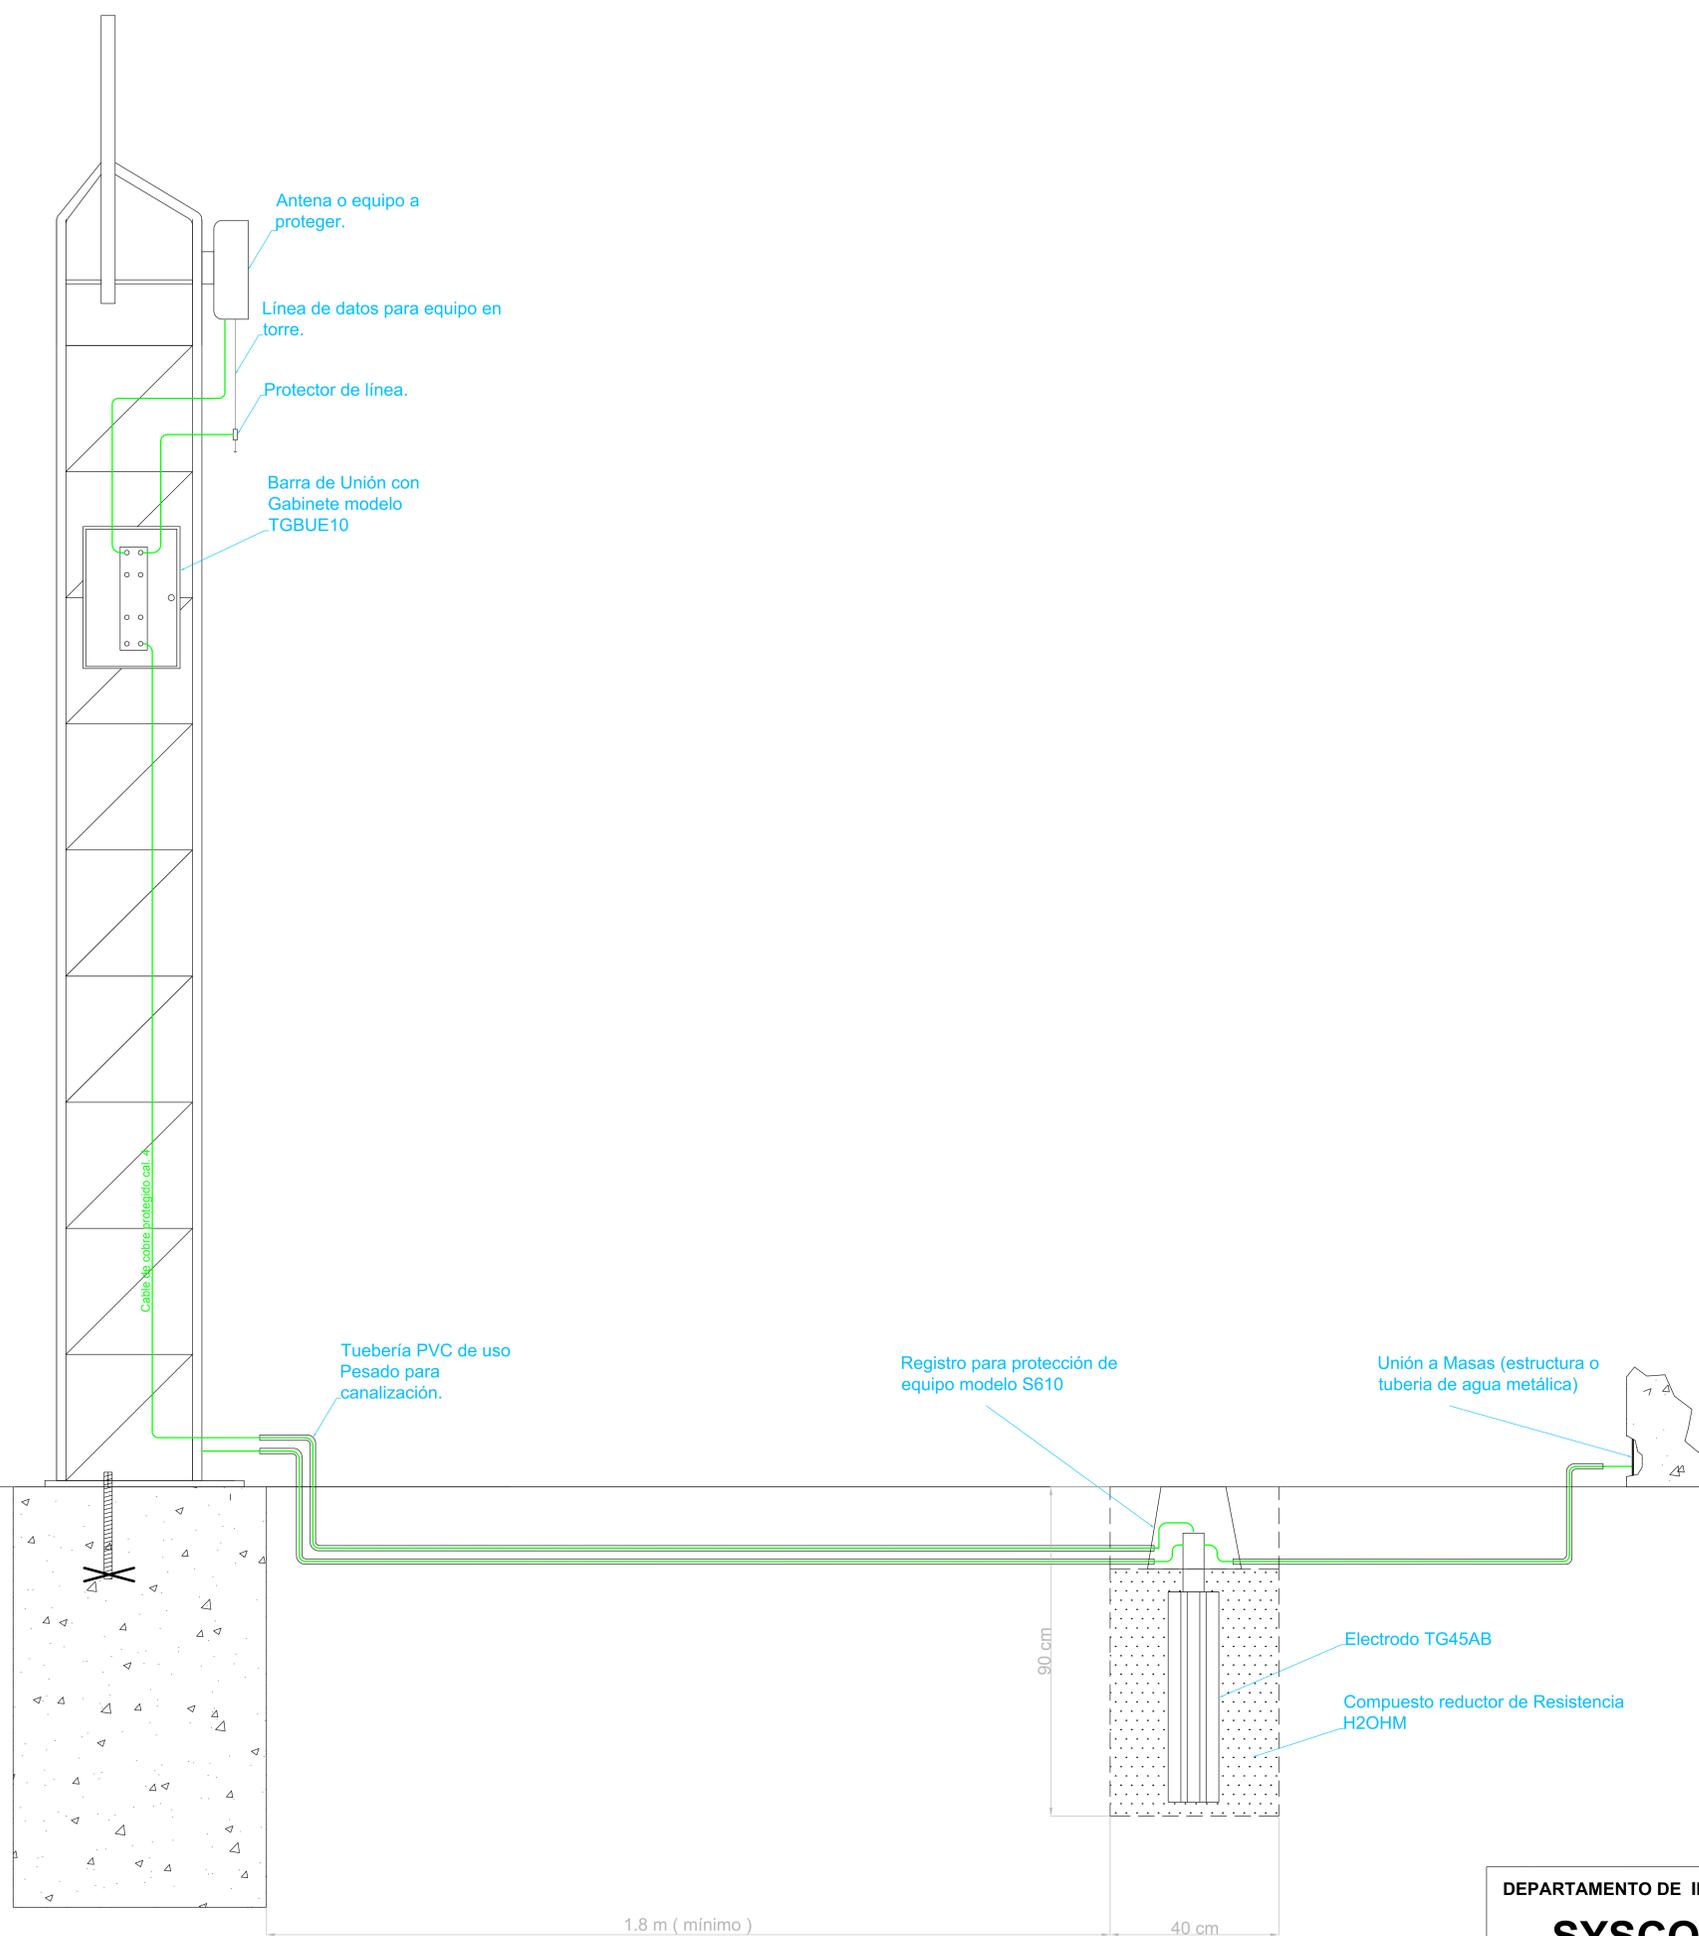

## Armado de Materiales para tierra física.

Cantidad	Código	Descripción
1	TG45AB	Electrodo magnetoactivo de 45 A.
1	S610	Registro para protección de electrodo.
1	TGBUE10	Barra de unión con gabinete.
3	TGCR11	Conector de ojo.
2	TGAB18	Conector para varilla.

## RECOMENDACIONES

Se recomienda canalizar con tubería PVC de uso rudo.  
 Para conexión de la barra de unión al equipo se puede usar cable mas delgado.  
 La resistencia del sistema dependerá en gran manera de las características orográficas que existan en el sitio.  
 Muchos equipos instalados en torre no cuentan con tornillo de a terrizaje, por lo que lo único que se debe considerar, es el aterrizaje de la línea de datos.  
 En zonas de alta incidencia se recomienda la instalación de un sistema pararrayos activo para la protección desde el cielo.