


ANCLA SAZ-45
RDO 3/4"

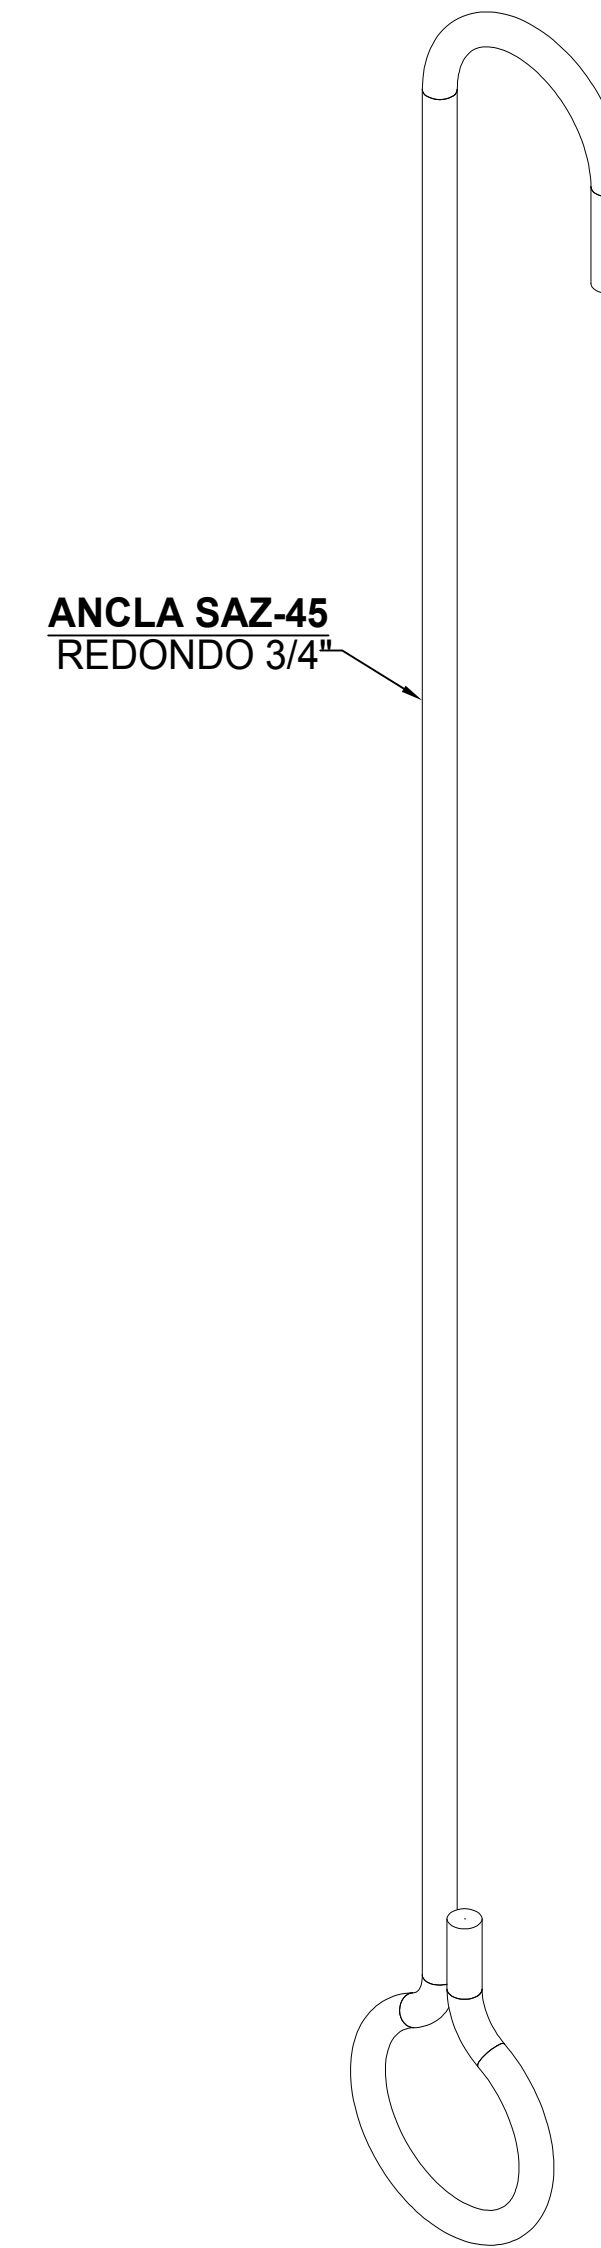

ANCLA SAZ-45
VISTA ISOMETRICA

SYSCOM	DESCRIPCIÓN DE PRODUCTO		ACABADO	NOTAS GENERALES				
SISTEMAS Y SERVICIOS DE COMUNICACIÓN S.A. DE C.V.	ANCLA DE PISO PARA TORRE ARRIOSTRADA		<table border="1"> <tr> <td>GALVANIZADO POR INMERSIÓN EN CALIENTE.</td> <td>4.6 KG</td> </tr> <tr> <td>GALVANIZADO ELECTROLITICO.</td> <td>4.5 KG</td> </tr> </table>	GALVANIZADO POR INMERSIÓN EN CALIENTE.	4.6 KG	GALVANIZADO ELECTROLITICO.	4.5 KG	1. MEDIDAS EN CENTÍMETRO, EXCEPTOS INDICADAS. 2. TOLERANCIA GENERAL +/- 0.1 CM. 3. TODO MATERIAL ES DE ACERO ASTM - 36. 4. TODA LA SOLDADURA SERA DEL TIPO AWS E7018. 5. LA TORNILLERÍA ES GRADO MÁQUINA Y/O INOXIDABLE.
GALVANIZADO POR INMERSIÓN EN CALIENTE.	4.6 KG							
GALVANIZADO ELECTROLITICO.	4.5 KG							
WWW.SYSCOM.MX	SAZ45-001	ELABORÓ: DEPARTAMENTO DE INGENIERÍA SYSCOM AUTORIZÓ: DEPARTAMENTO DE INGENIERÍA SYSCOM FECHA DE ELABORACIÓN: 21/10/16 ACOTADO: CM	TODA LA INFORMACIÓN EMITIDA EN ESTE PLANO ES PROPIEDAD DE SISTEMAS Y SERVICIOS DE COMUNICACIÓN. QUEDA PROHIBIDA SU REPRODUCCIÓN PARCIAL O TOTAL					