




BASE SBZ35
VISTA PLANTA

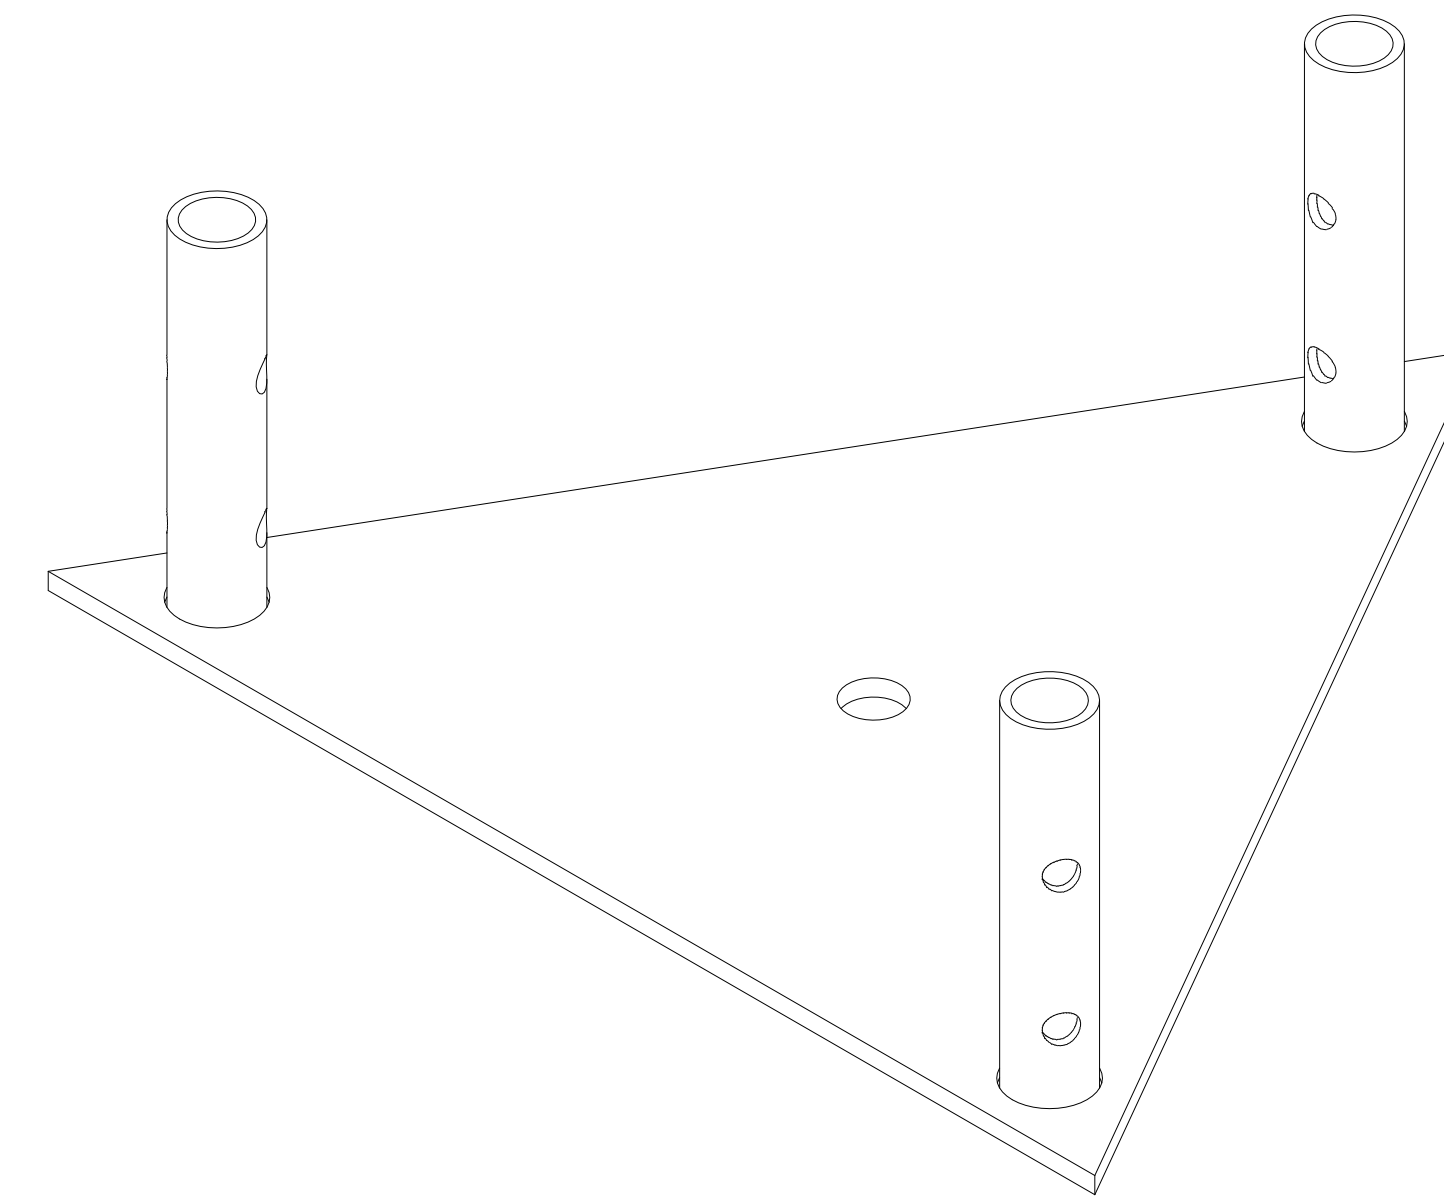

BASE SBZ35
VISTA ISOMETRICA

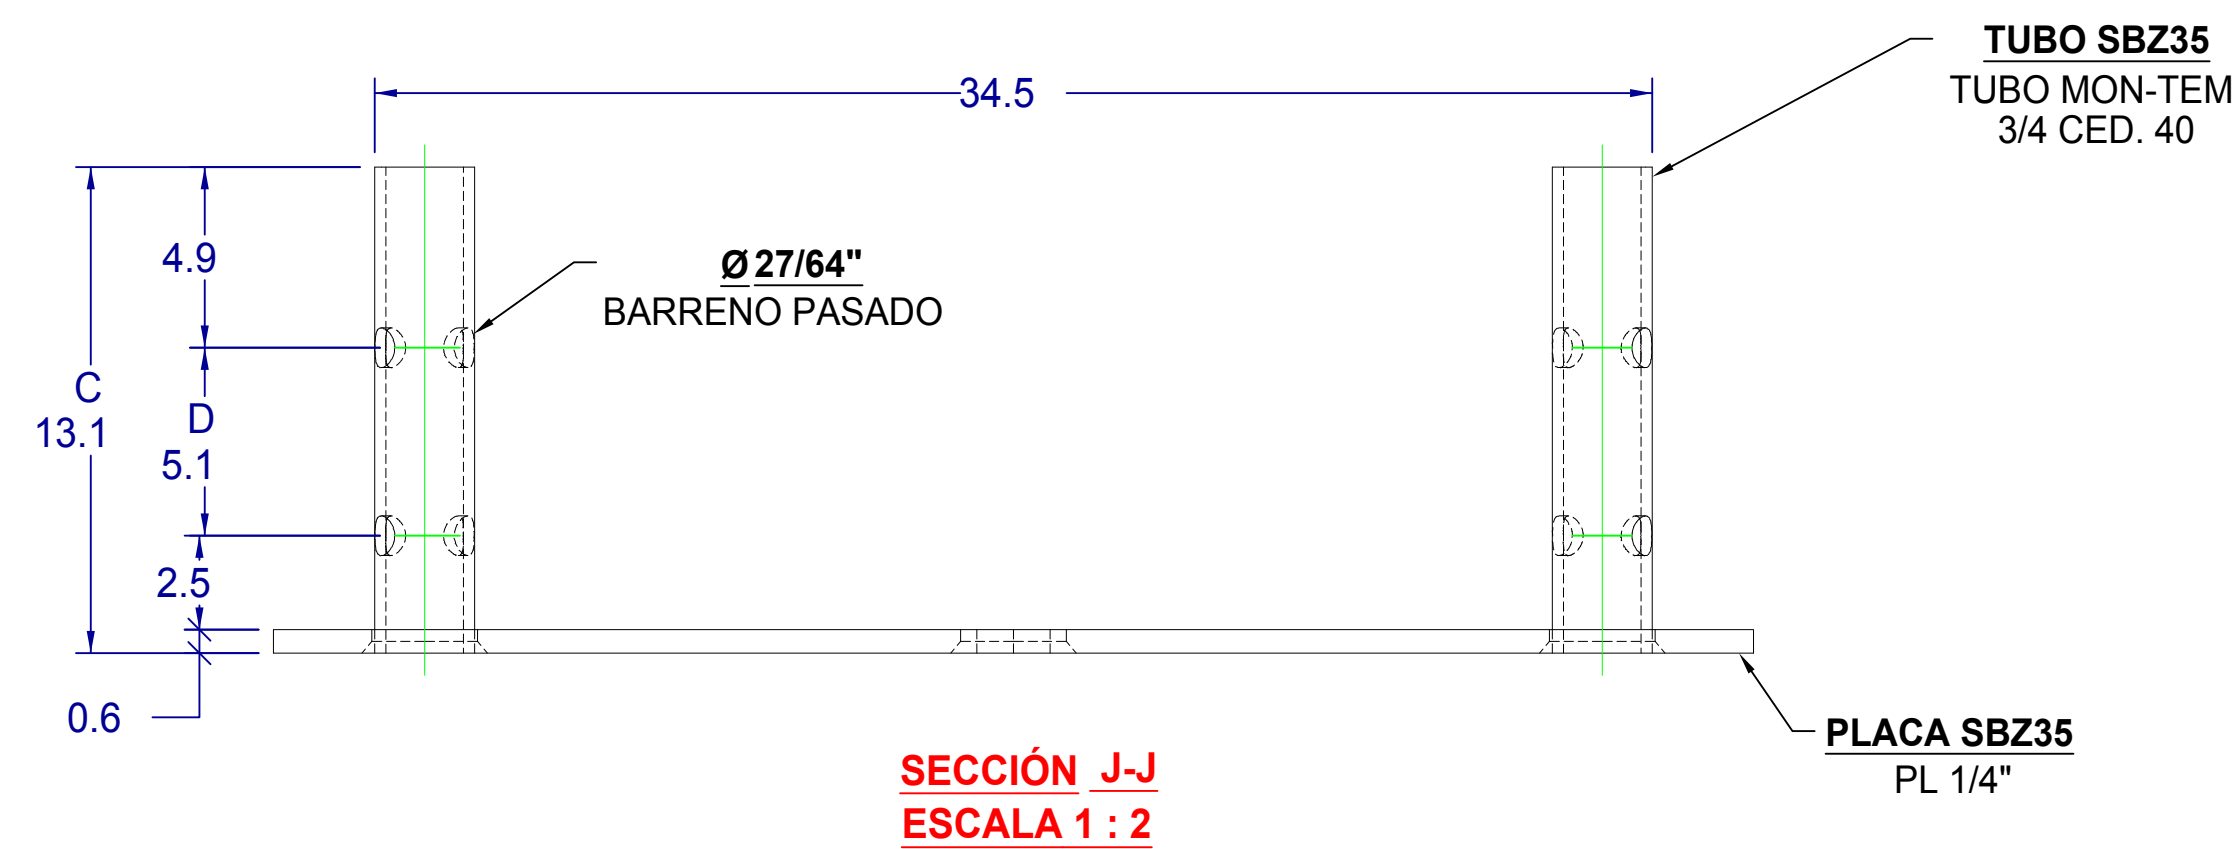

SECCIÓN J-J
ESCALA 1 : 2

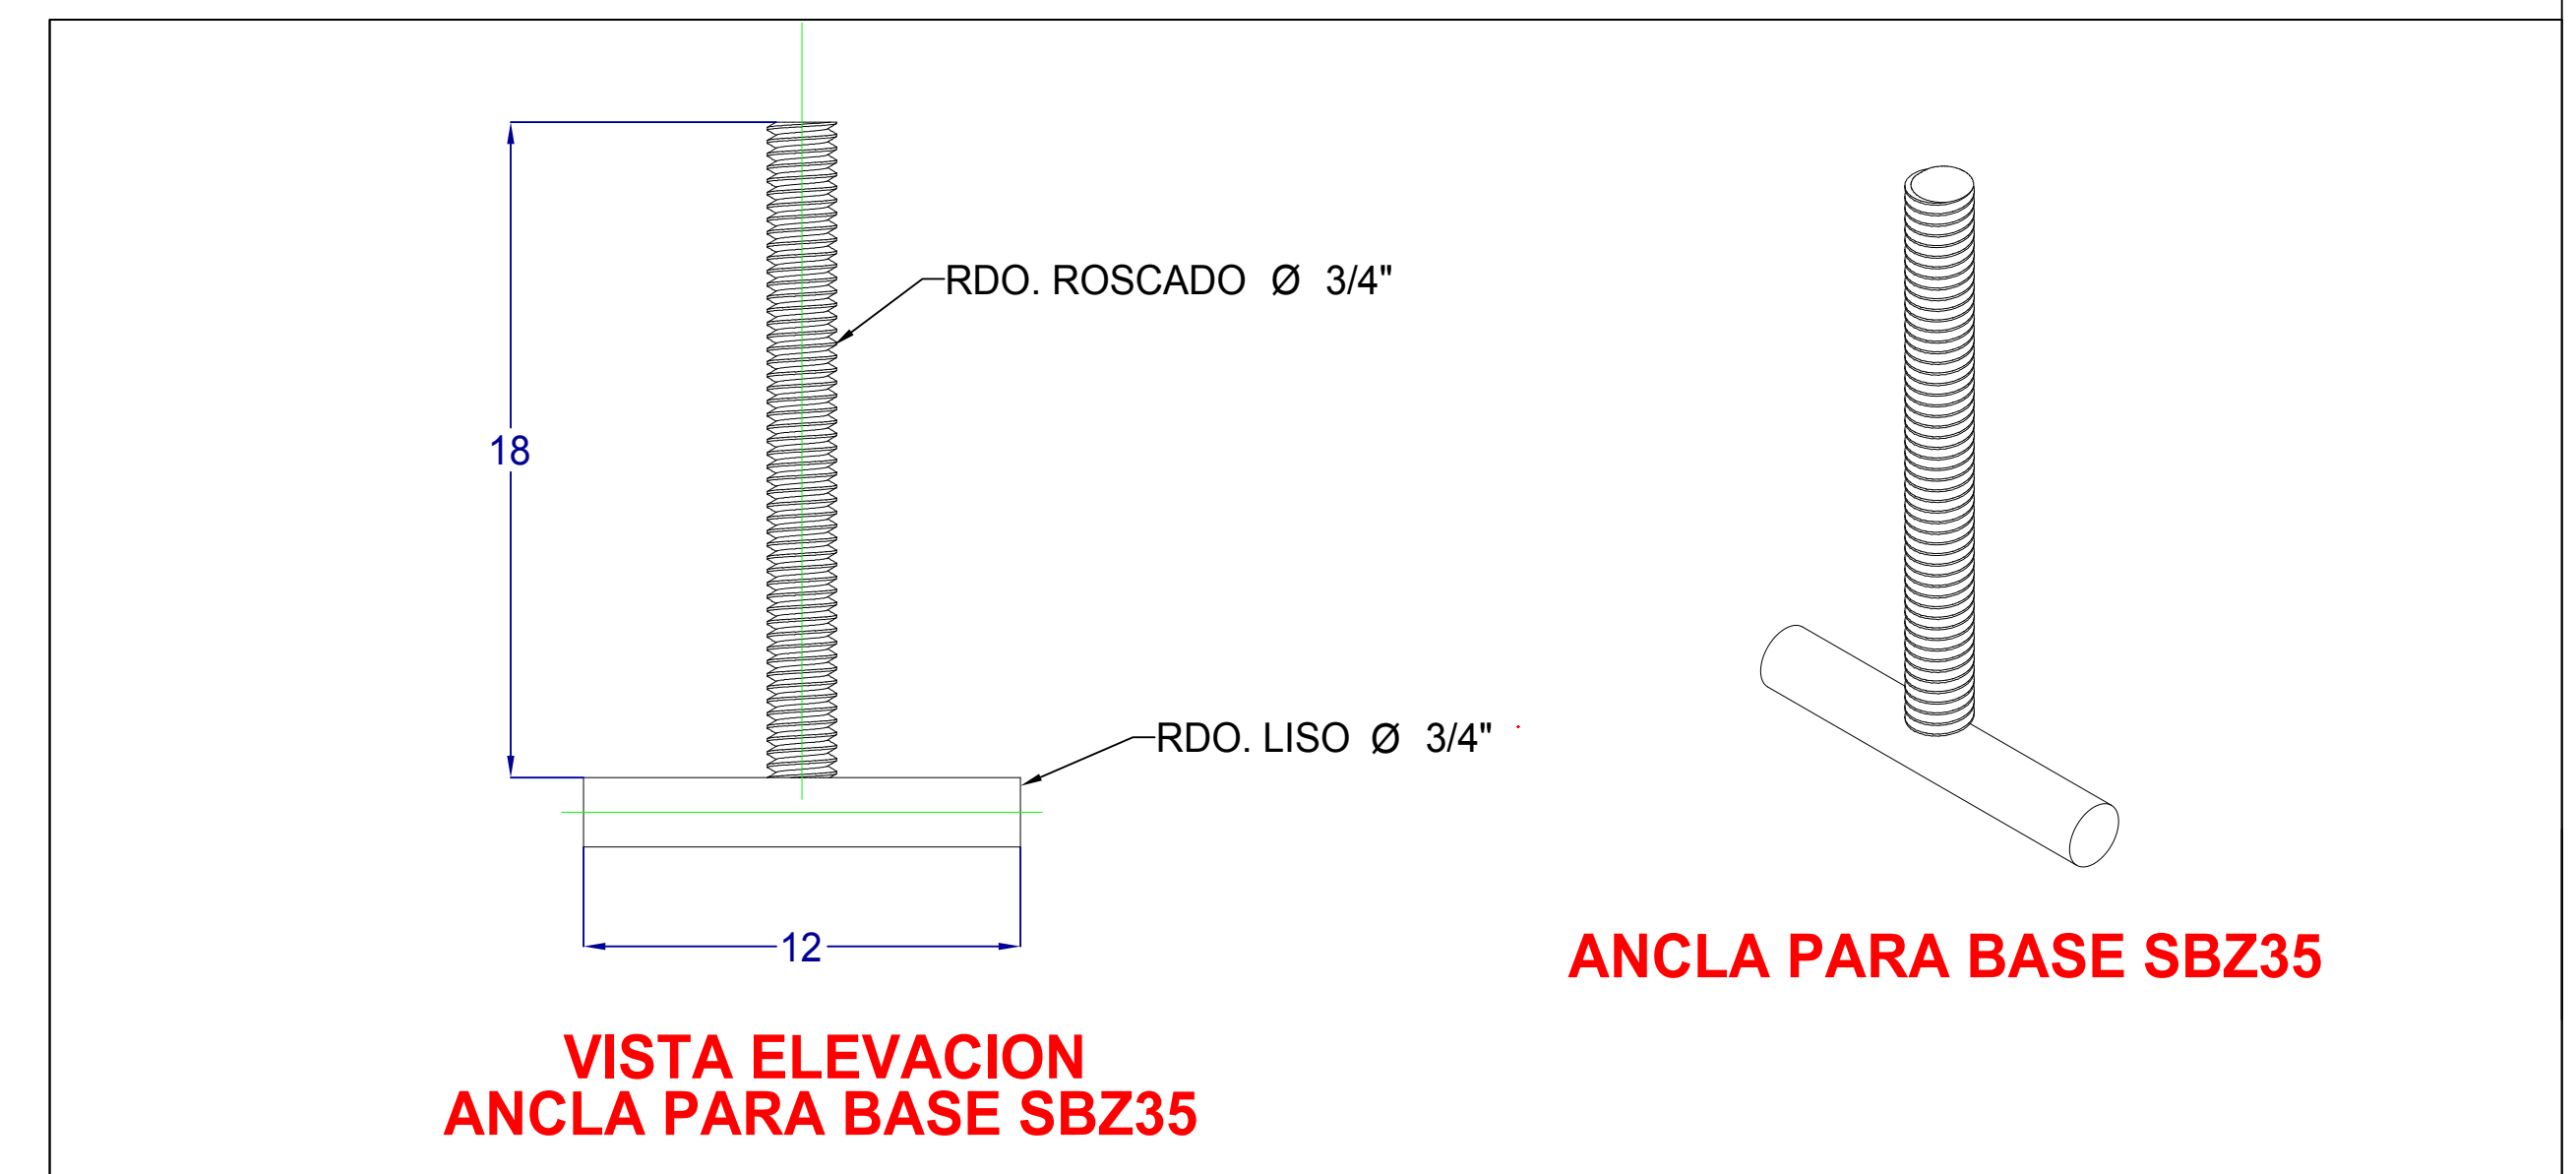

VISTA ELEVACION
ANCLA PARA BASE SBZ35

ANCLA PARA BASE SBZ35

		DESCRIPCIÓN DE PRODUCTO	ACABADO	NOTAS GENERALES
SISTEMAS Y SERVICIOS DE COMUNICACIÓN S.A. DE C.V.		BASE TRIANGULAR PARA TRAMO DE TORRE MODELO STZ35 Y ANCLA	GALVANIZADO POR INMERSIÓN EN CALIENTE.	1. MEDIDAS EN CENTÍMETRO, EXCEPTOS INDICADAS. 2. TOLERANCIA GENERAL +/- 0.1 CM. 3. TODO MATERIAL ES DE ACERO ASTM - 36. 4. TODA LA SOLDADURA SERA DEL TIPO AWS E7018. 5. LA TORNILLERÍA ES GRADO MÁQUINA Y/O INOXIDABLE.
			GALVANIZADO ELECTROLITICO.	
WWW.SYSCOM.MX		NOMBRE DE PLANO: SBZ35-001	TODA LA INFORMACIÓN EMITIDA EN ESTE PLANO ES PROPIEDAD DE SISTEMAS Y SERVICIOS DE COMUNICACIÓN. QUEDA PROHIBIDA SU REPRODUCCIÓN PARCIAL O TOTAL.	
		ELABORÓ: DEPARTAMENTO DE INGENIERÍA SYSCOM		
		AUTORIZÓ: DEPARTAMENTO DE INGENIERÍA SYSCOM		
		FECHA DE ELABORACIÓN: 05/06/17	ACOTADO: CM	