




VISTA ISOMÉTRICA  
HERRAJE SUJECIÓN  
DE LÍNEA DE VIDA

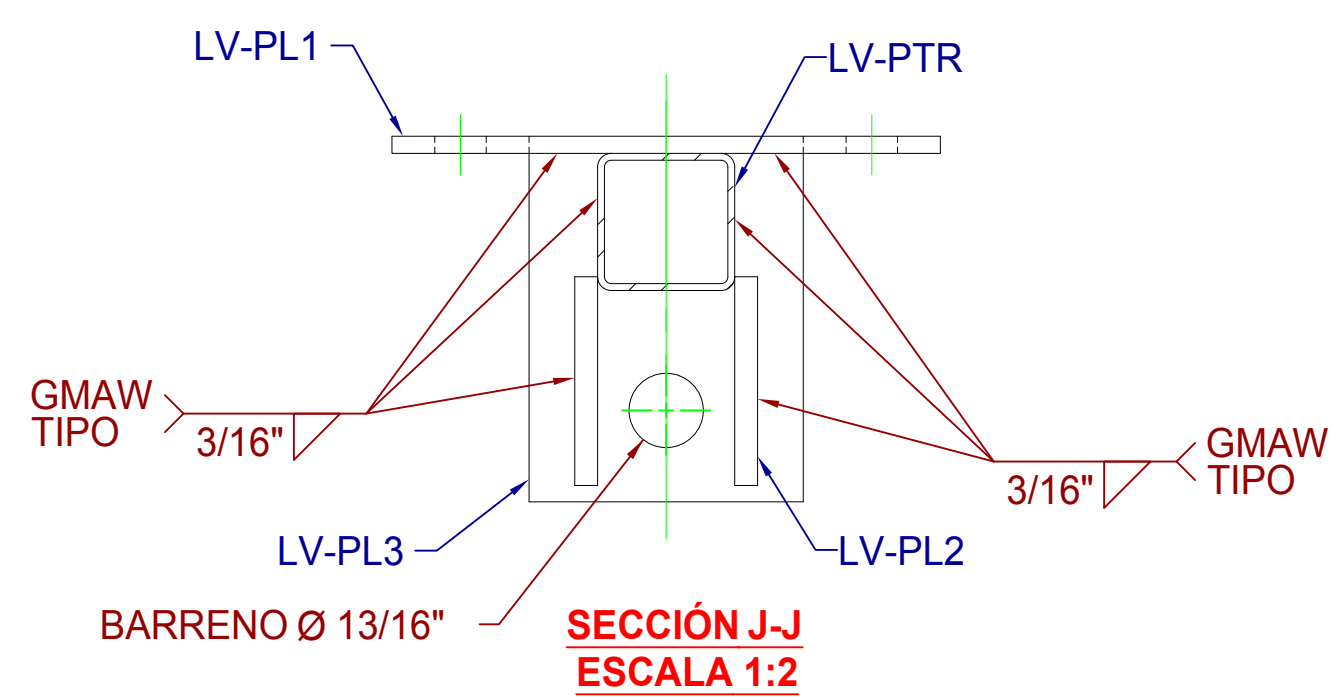

SECCIÓN J-J  
ESCALA 1:2

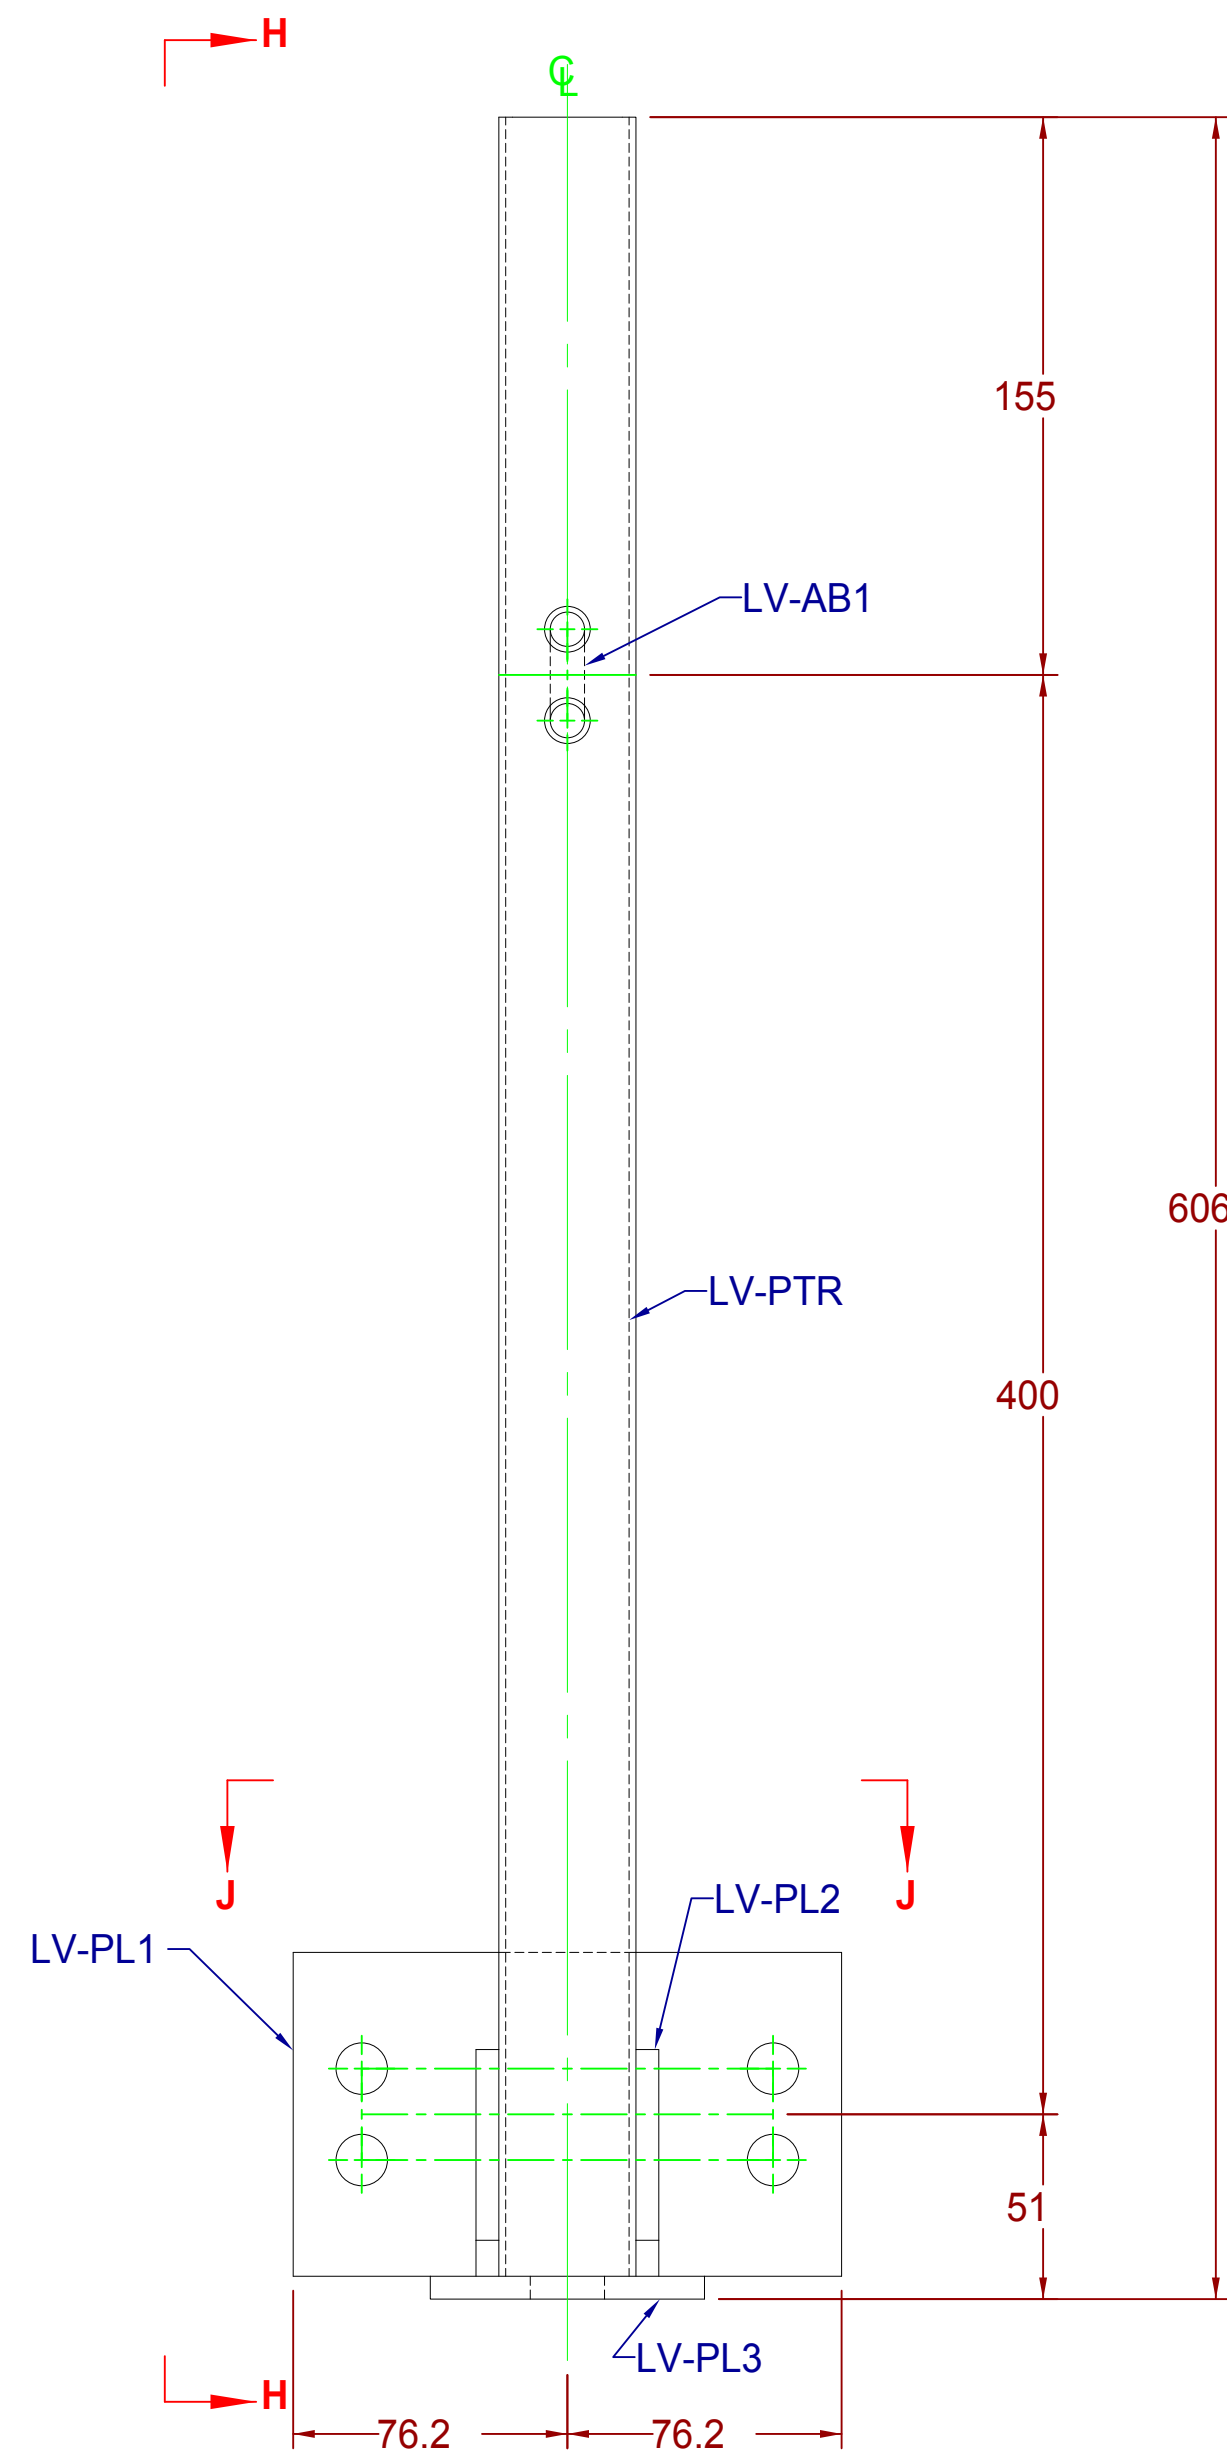

VISTA ELEVACIÓN  
HERRAJE SUJECIÓN  
DE LÍNEA DE VIDA

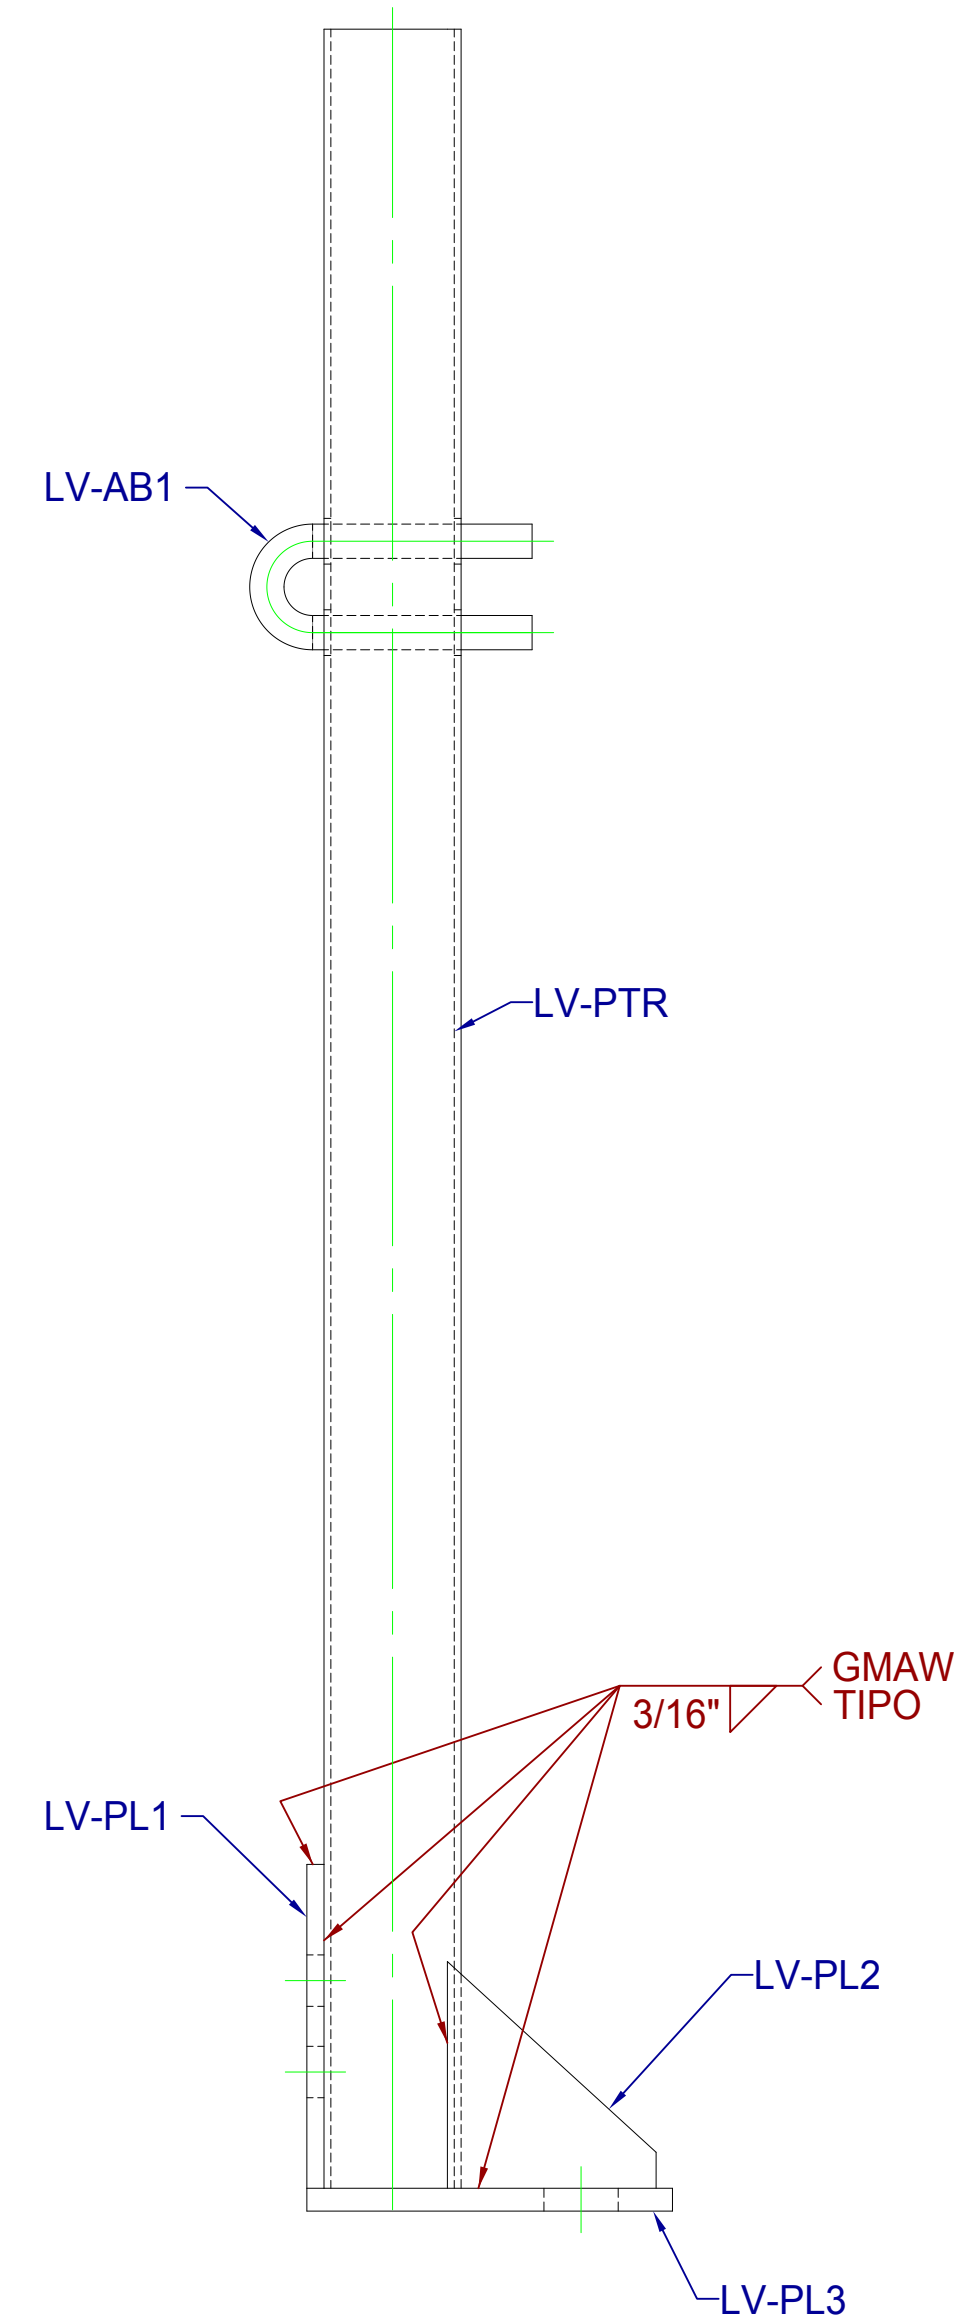

SECCIÓN H-H  
ESCALA 1:2

TRAMO  
STZ30, 35, 40

HERRAJE  
SUJECIÓN DE  
LÍNEA DE VIDA

VISTA ISOMÉTRICA  
MONTAJE  
HERRAJE SUJECIÓN  
DE LÍNEA DE VIDA

	DESCRIPCIÓN DE PRODUCTO	ACABADO	NOTAS GENERALES
SISTEMAS Y SERVICIOS DE COMUNICACIÓN S.A. DE C.V.	HERRAJE PARA LÍNEA DE VIDA EN TORRE ARRIOSTRADA STZ	GALVANIZADO POR INMERSIÓN EN CALIENTE.	<ol style="list-style-type: none"> <li>1. MEDIDAS EN MILIMETROS, EXCEPTO INDICADAS.</li> <li>2. TOLERANCIA GENERAL +1 MM</li> <li>3. TODO MATERIAL ES DE ACERO ASTM A-36.</li> <li>4. TODA LA SOLDADURA SERA DEL TIPO AWS E7018.</li> <li>5. LA TORNILLERIA ES GRADO MAQUINA Y/O INOXIDABLE.</li> </ol>
WWW.SYSCOM.MX	NOMBRE DE PLANO: <b>SHELV-001</b>	ELABORÓ: DEPARTAMENTO DE INGENIERÍA SYSCOM AUTORIZÓ: DEPARTAMENTO DE INGENIERÍA SYSCOM FECHA DE ELABORACIÓN: 28/10/17 ACOTADO: MM	