


VISTA ISOMETRICA ENSAMBLAJE BRIDA 35

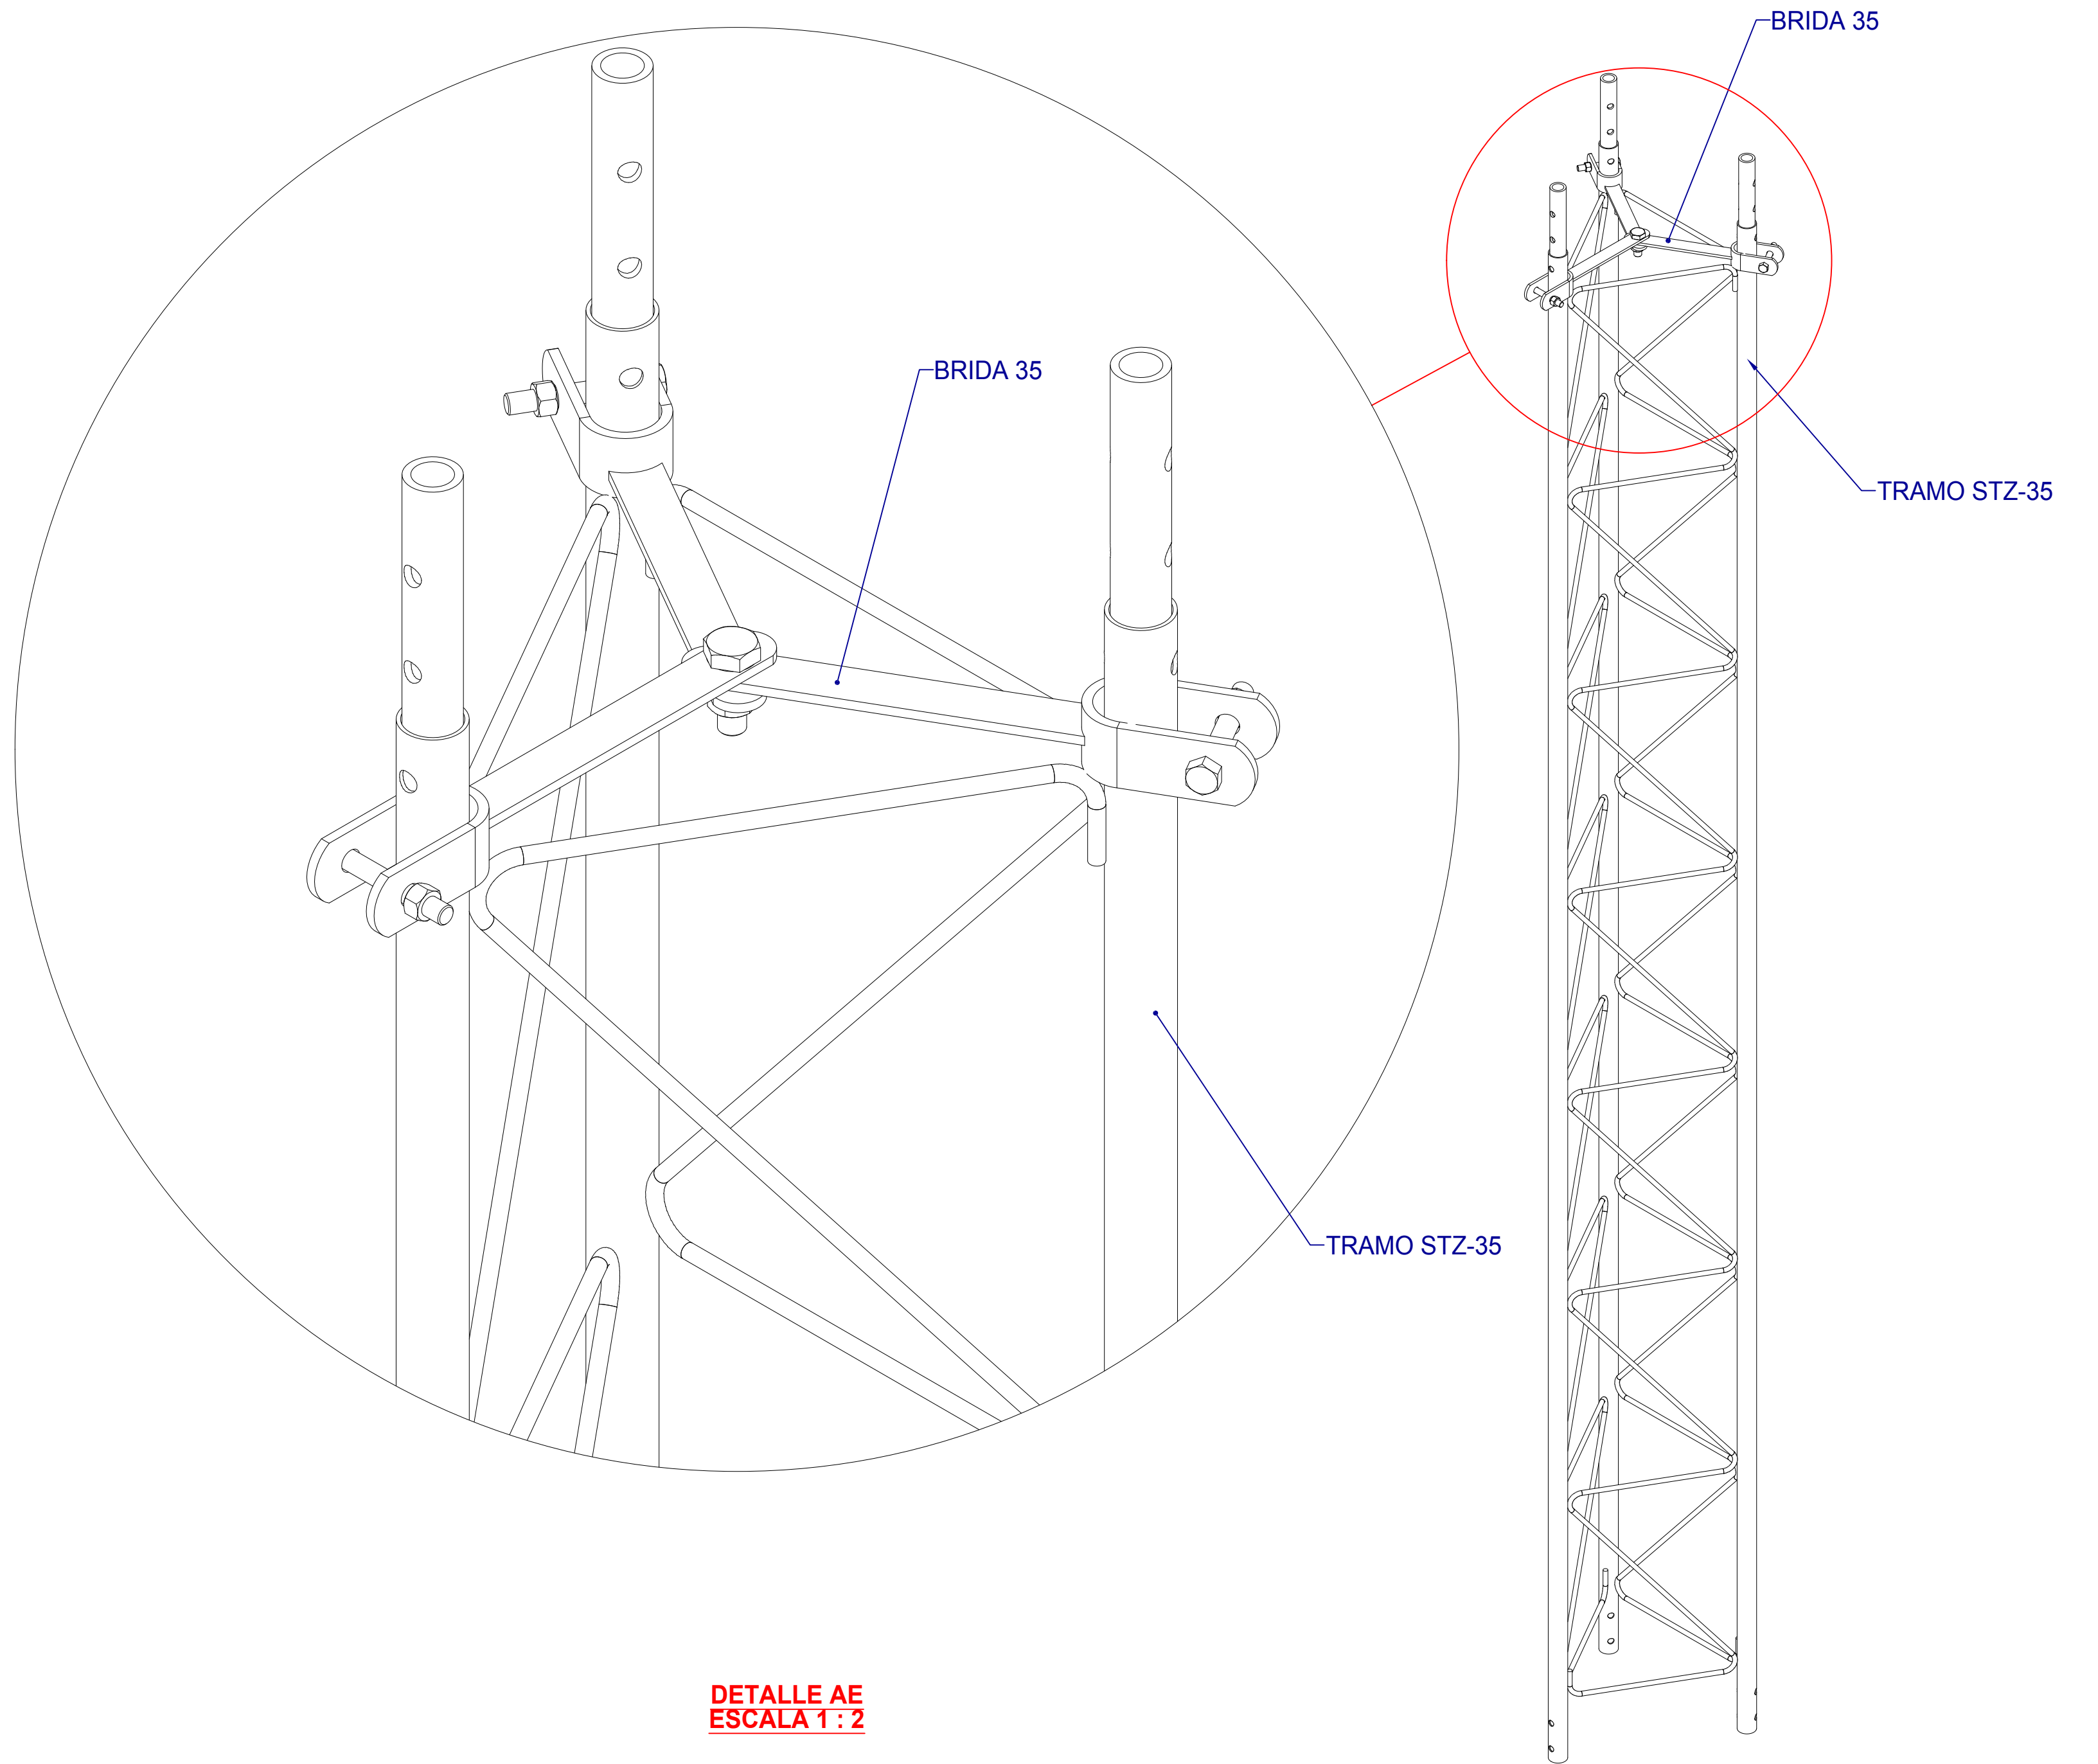

DETALLE AE
ESCALA 1 : 2

VISTA ISOMETRICA ENSAMBLAJE BRIDA 35 TRAMO STZ-35

		DESCRIPCIÓN DE PRODUCTO	ACABADO	NOTAS GENERALES
SISTEMAS Y SERVICIOS DE COMUNICACIÓN S.A. DE C.V.		BRIDA PARA TRAMO DE TORRE STZ35	GALVANIZADO POR INMERSIÓN EN CALIENTE. 1.8 KG	1. MEDIDAS EN CENTÍMETRO, EXCEPTOS INDICADAS. 2. TOLERANCIA GENERAL +. 0.1 CM. 3. TODO MATERIAL ES DE ACERO ASTM - 36. 4. TODA LA SOLDADURA SERA DEL TIPO AWS E7018. 5. LA TORNILLERÍA ES GRADO MÁQUINA Y/O INOXIDABLE.
		NOMBRE DE PLANO	ELABORÓ: DEPARTAMENTO DE INGENIERÍA SYSCOM	
WWW.SYSCOM.MX		SJB35-001	AUTORIZÓ: DEPARTAMENTO DE INGENIERÍA SYSCOM	
		FECHA DE ELABORACIÓN: 05/06/17	ACOTADO: CM	
		TODA LA INFORMACIÓN EMITIDA EN ESTE PLANO ES PROPIEDAD DE SISTEMAS Y SERVICIOS DE COMUNICACIÓN, QUEDA PROHIBIDA SU REPRODUCCIÓN PARCIAL O TOTAL		