



STZ-30 27 m

BILL DE MATERIALES


CÓDIGO	CANTIDAD
STZ-30	9
SCZ-30	1
SBA-30	1
SAB-30	1
SAP-02	3
SRET-318	360
SJB-30	4
SNU-476	48
SCUE-474	24

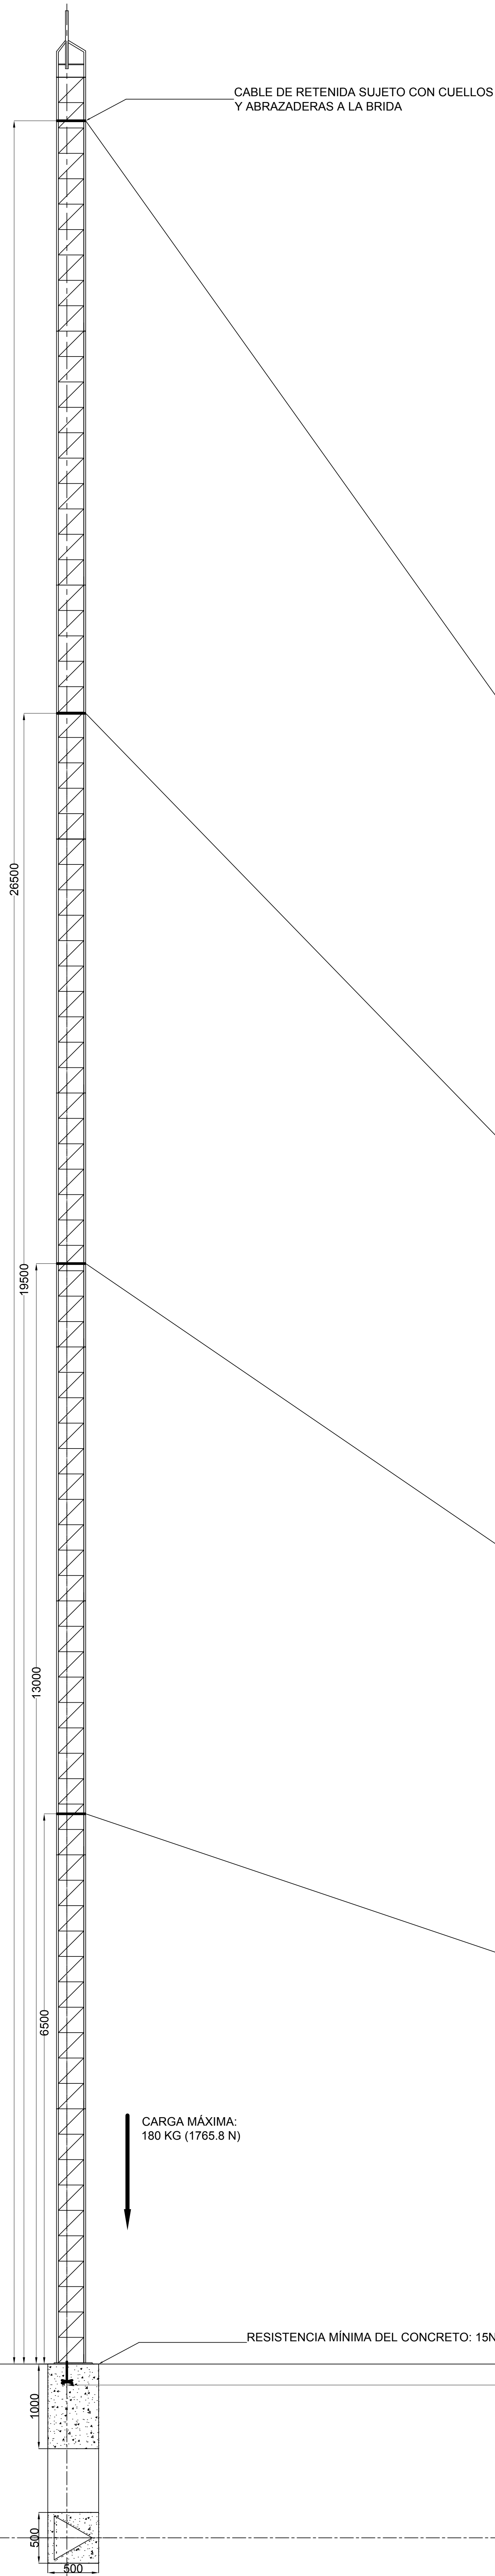

INSTALACIÓN RECOMENDADA DE RETENIDA CON CUELLO

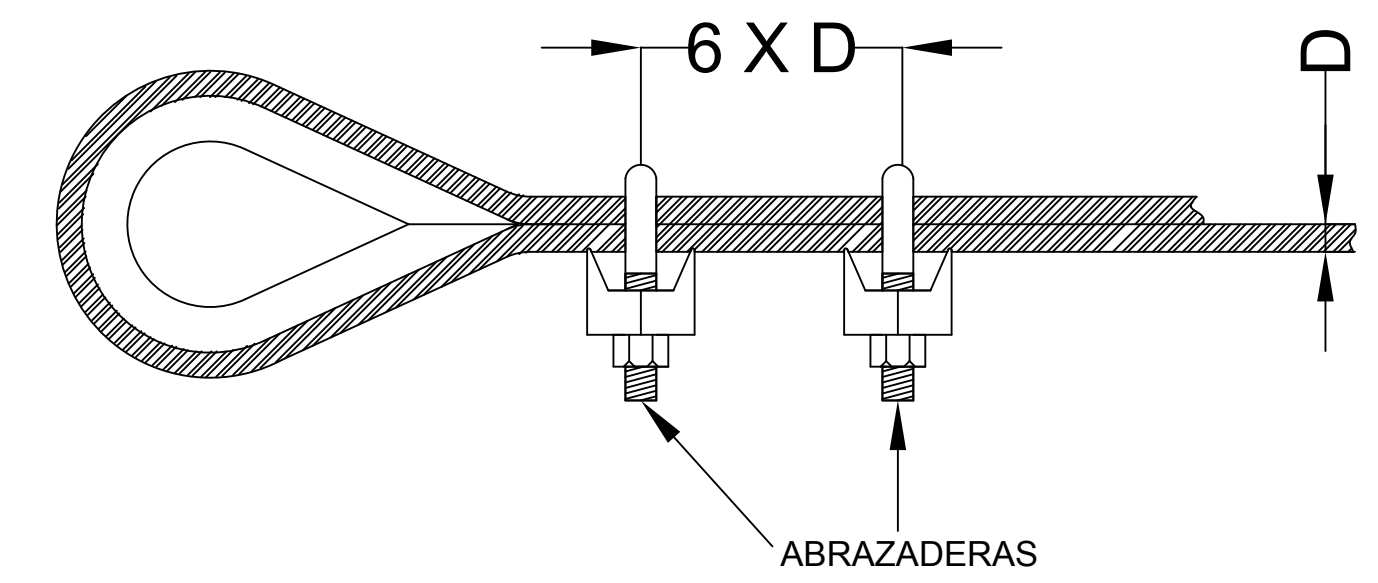

VISTA SUPERIOR

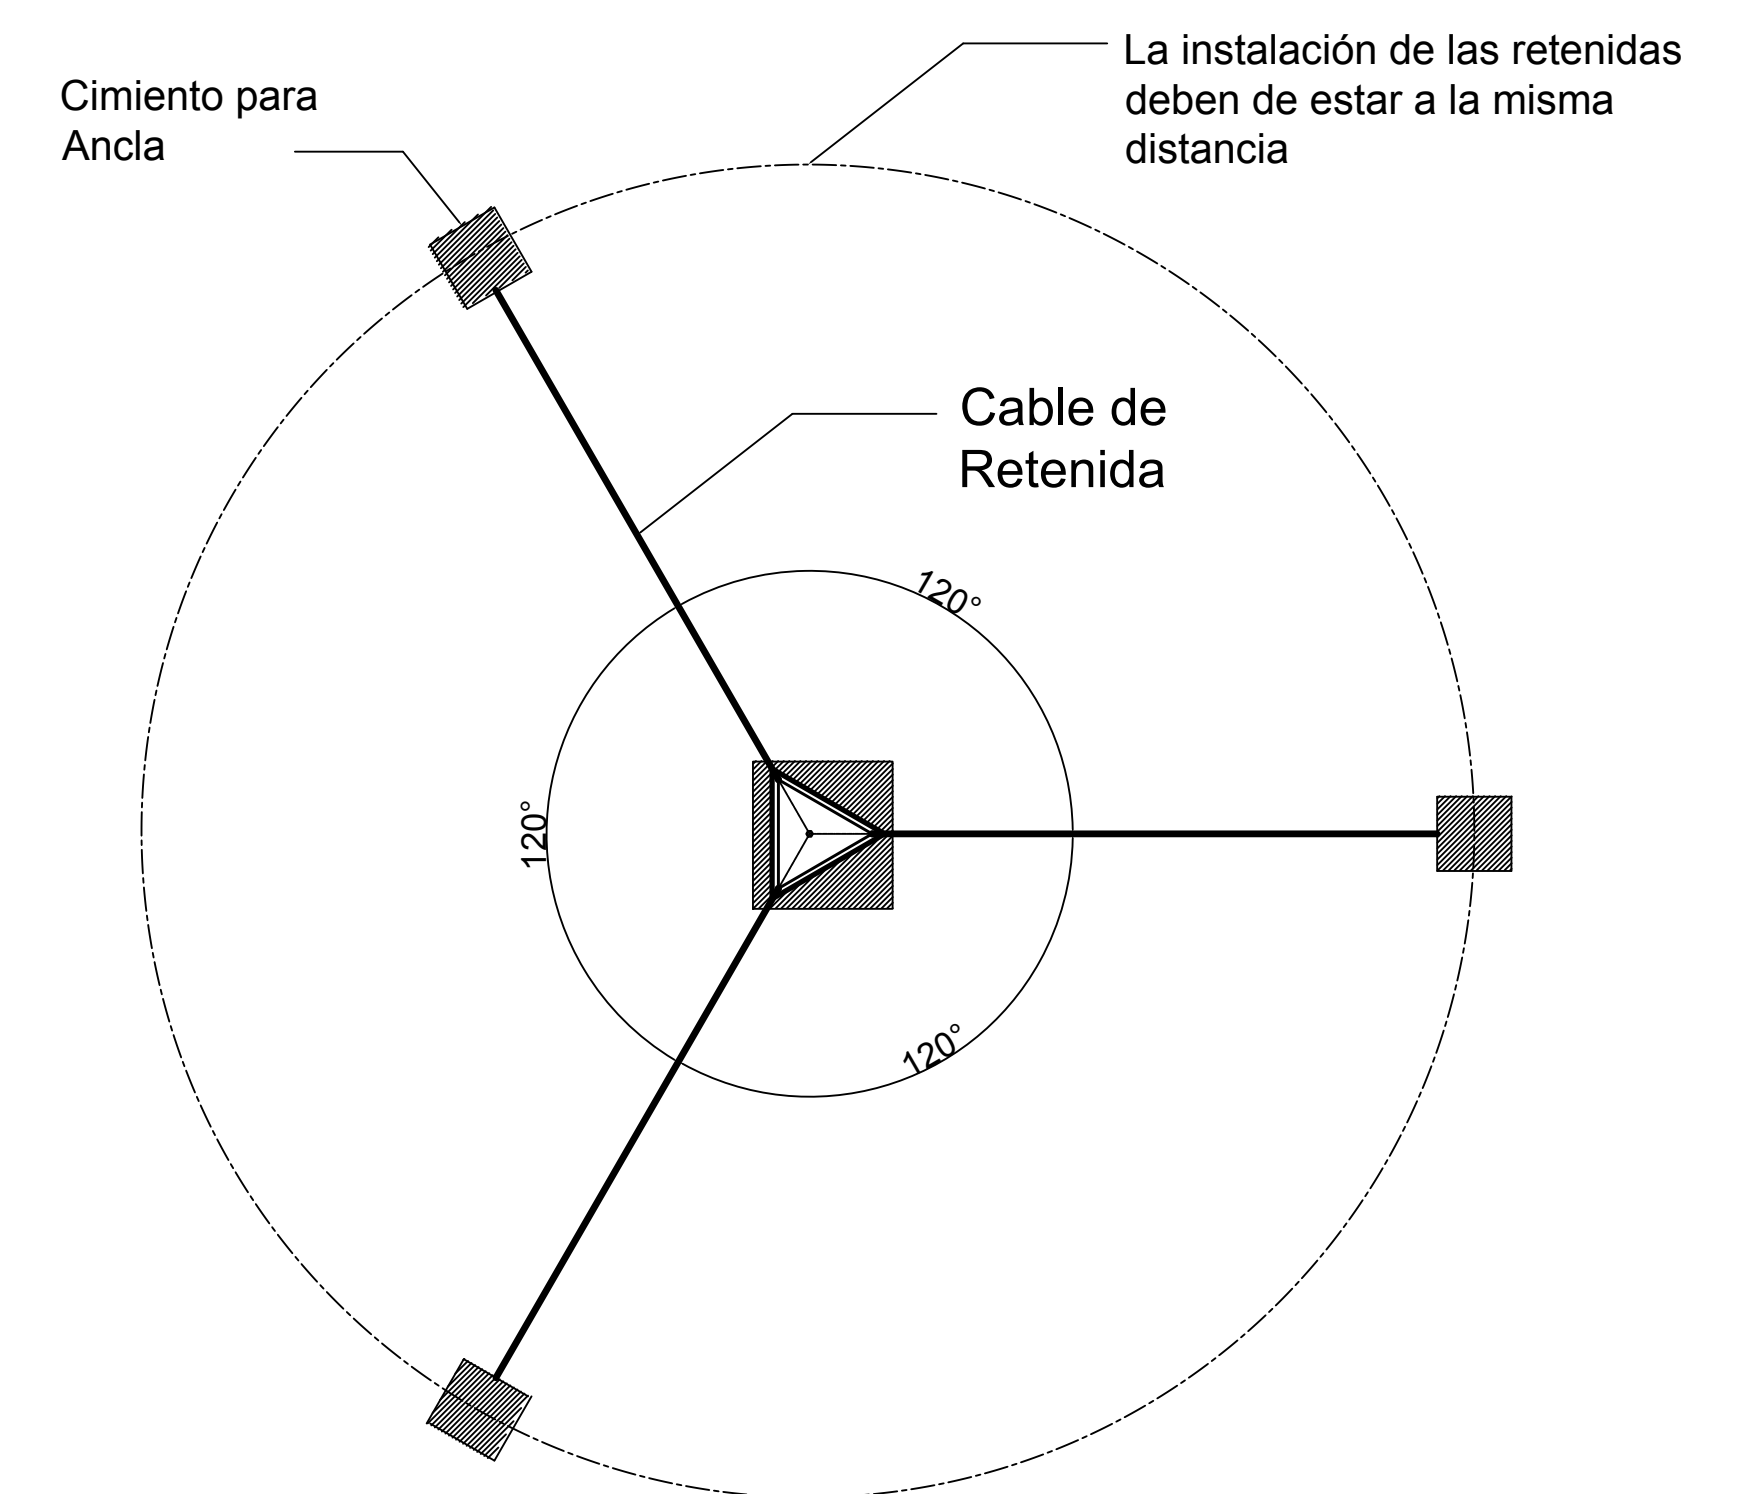

Arreglo recomendado para la instalacion de cimientos para anclas de retenidas.

TENSIÓN INICIAL SUGERIDA:
20 A 30 KG (196 A 294 N)

Anclas colocadas a 50° aprox.
de la horizontal.

RECOMENDACIONES

ESTE DIAGRAMA SE RECOMIENDA PARA CARGAS BAJAS EN ZONAS DE VIENTOS DE VELOCIDAD CONSTANTE Y MODERADA. LA INSTALACIÓN NECESITA UN ESTUDIO DE SUELO PREVIO (RESISTENCIA MINIMA DE SUELO 1.5KG/CM²). LAS RECOMENDACIONES DE INSTALACIÓN QUE SE DAN EN ESTE DOCUMENTO NO COMPROMETEN A LA EMPRESA, LA CUAL SOLO GARANTIZA SUS PROPIOS PRODUCTOS SIEMPRE QUE SE UTILICEN EN CONDICIONES NORMALES DE TRABAJO.

SYSCOM

DEPTO. DE INGENIERÍA ACOTADO: mm
DIBUJÓ: DANIEL CARREÓN DIAGRAMA # 8