
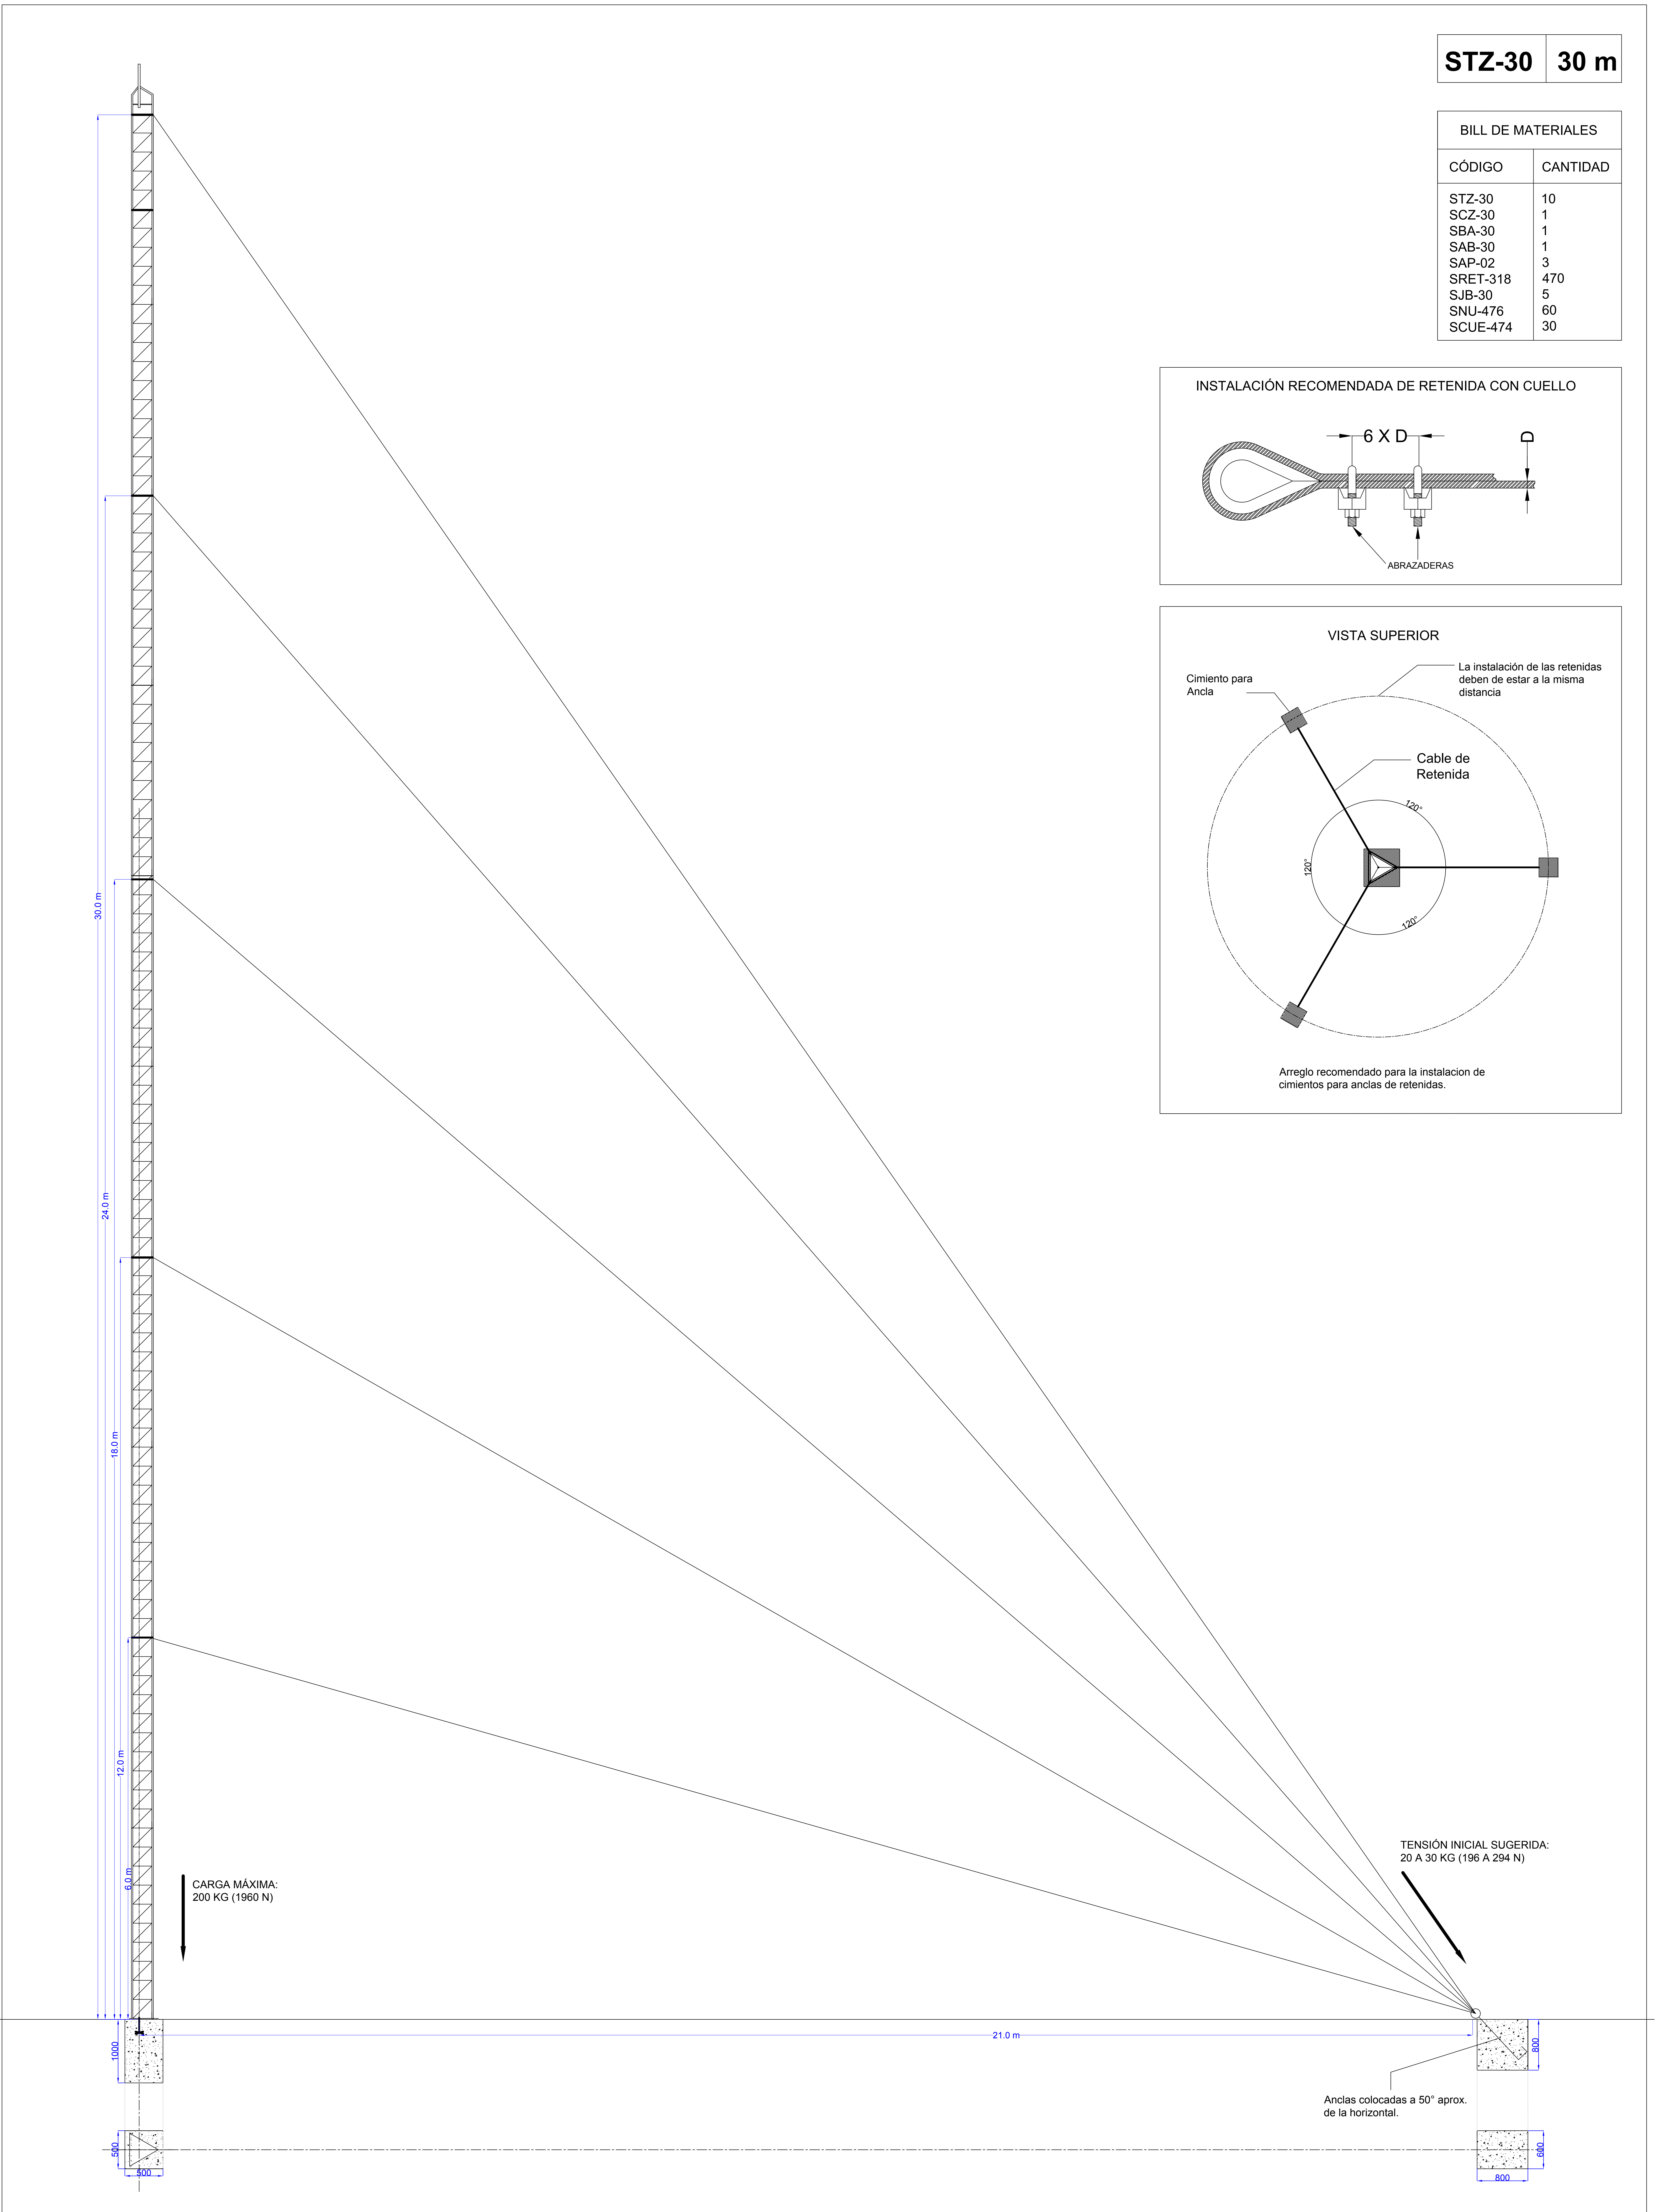
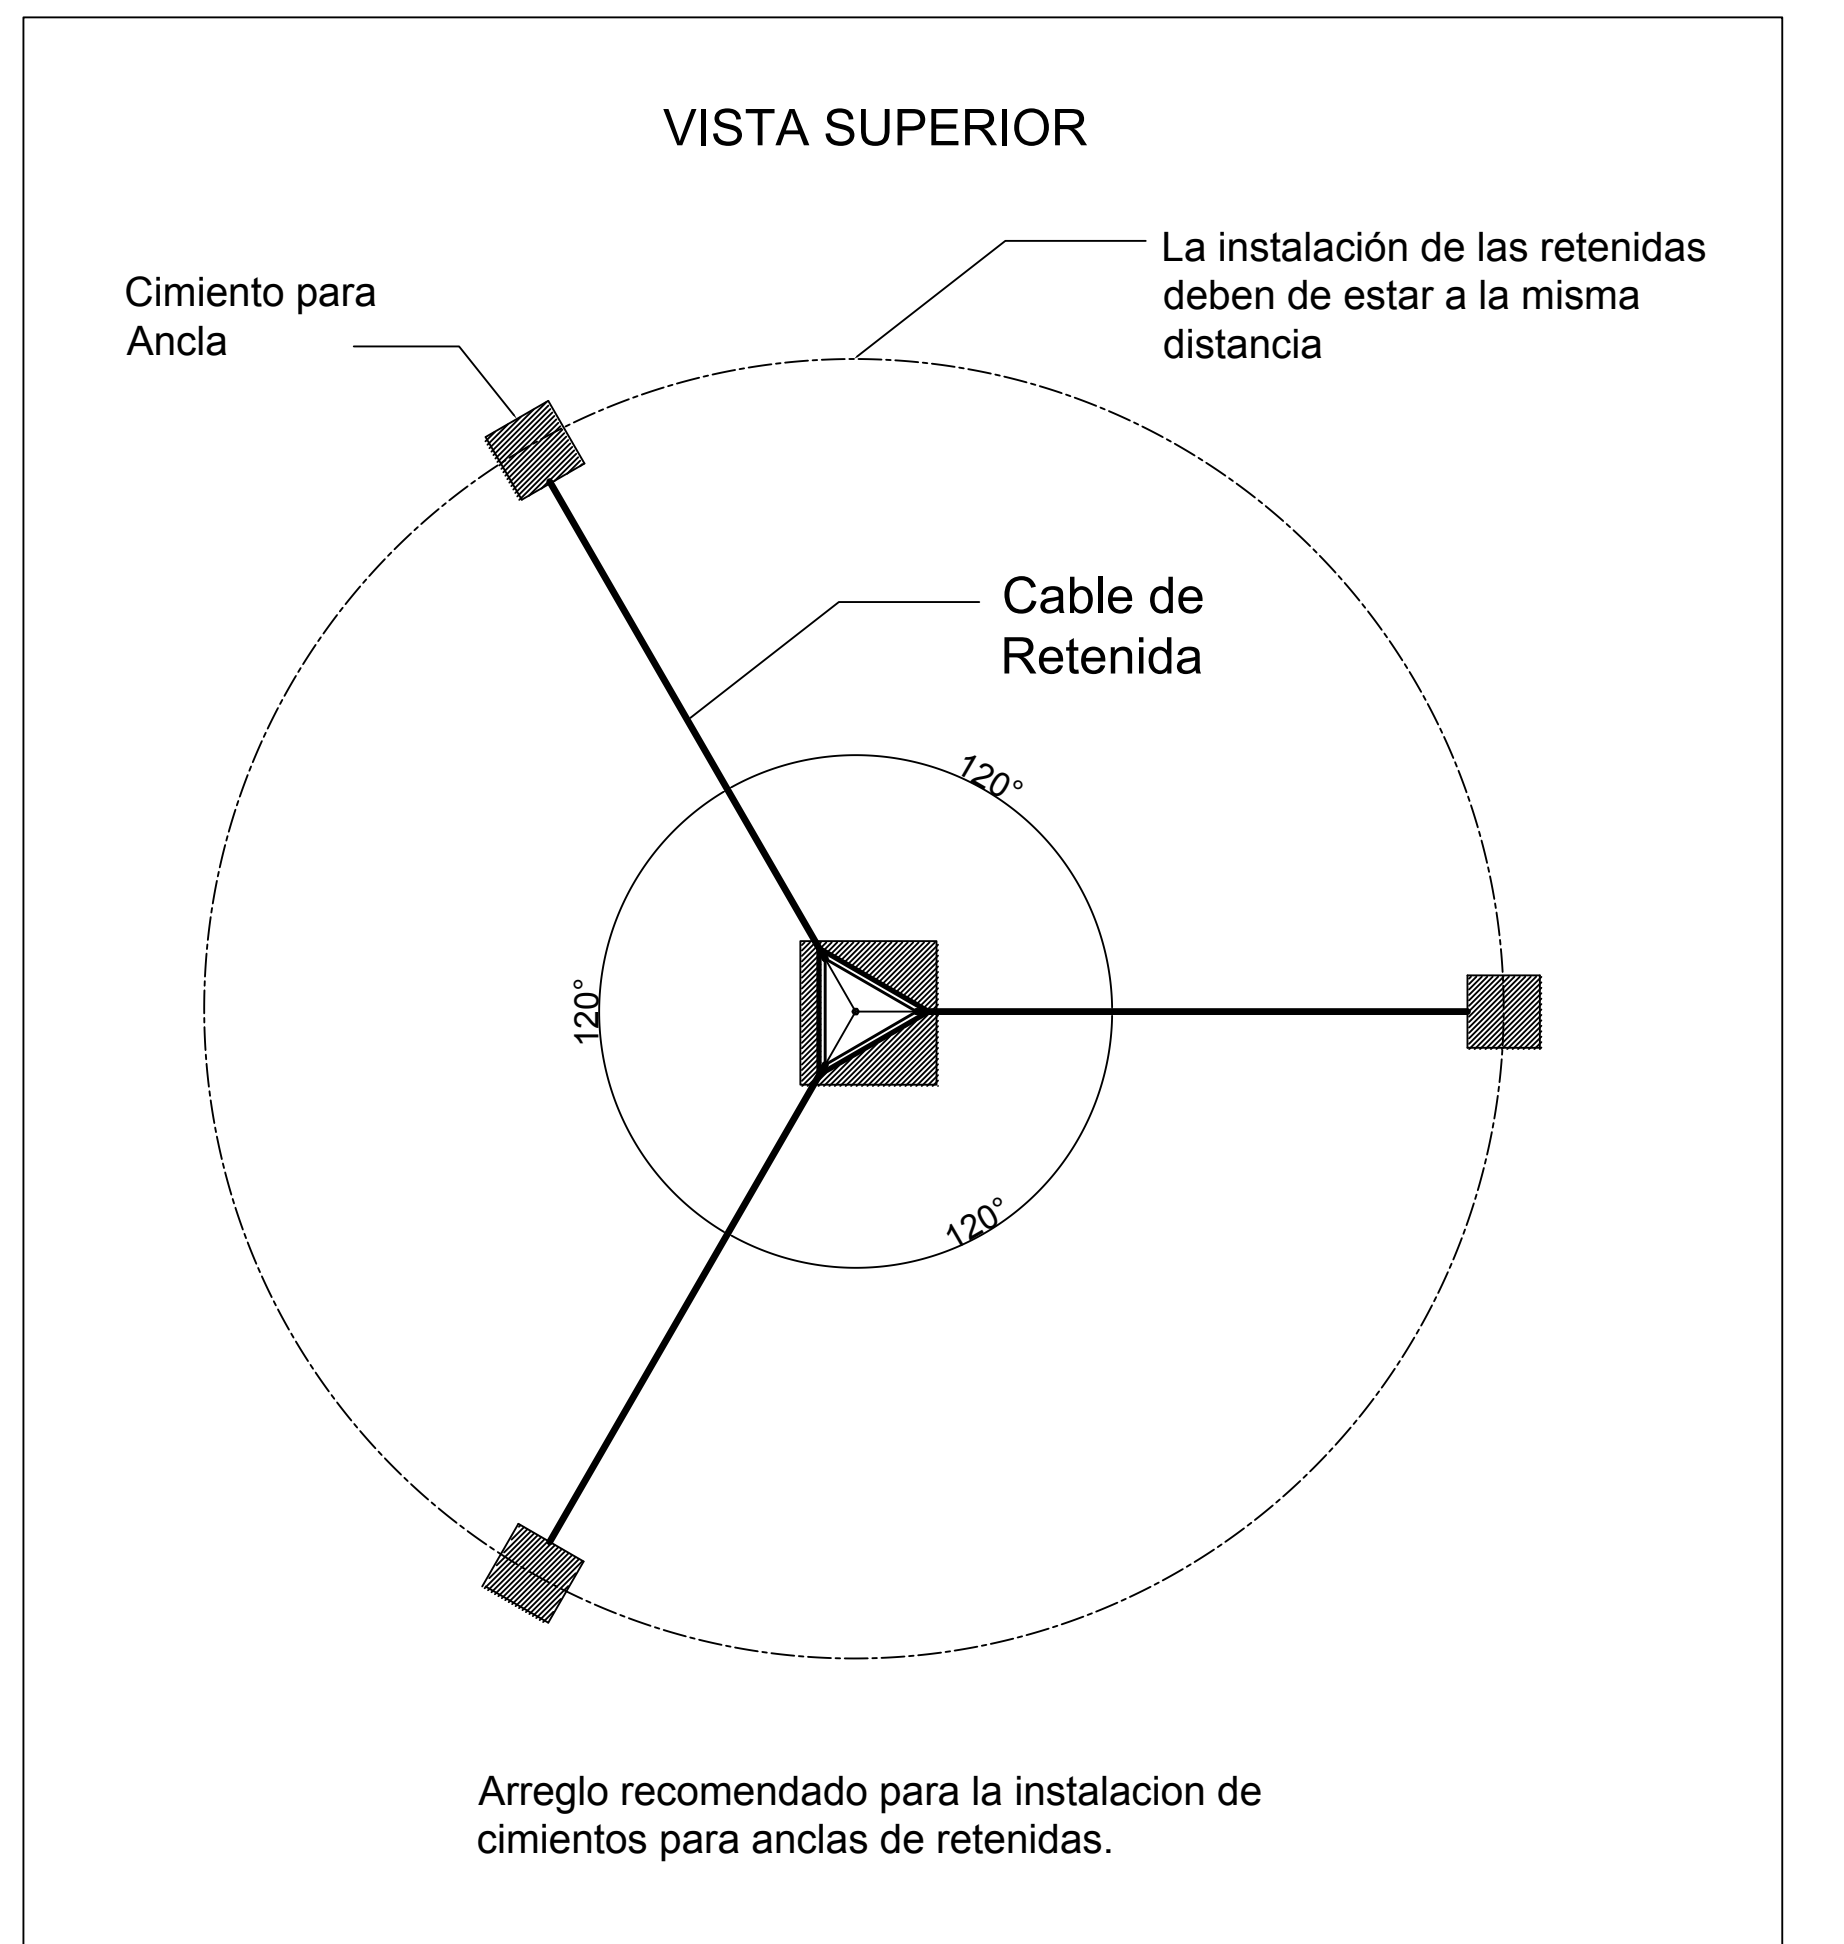


STZ-30 30 m

BILL DE MATERIALES	
CÓDIGO	CANTIDAD
STZ-30	10
SCZ-30	1
SBA-30	1
SAB-30	1
SAP-02	3
SRET-318	470
SJB-30	5
SNU-476	60
SCUE-474	30

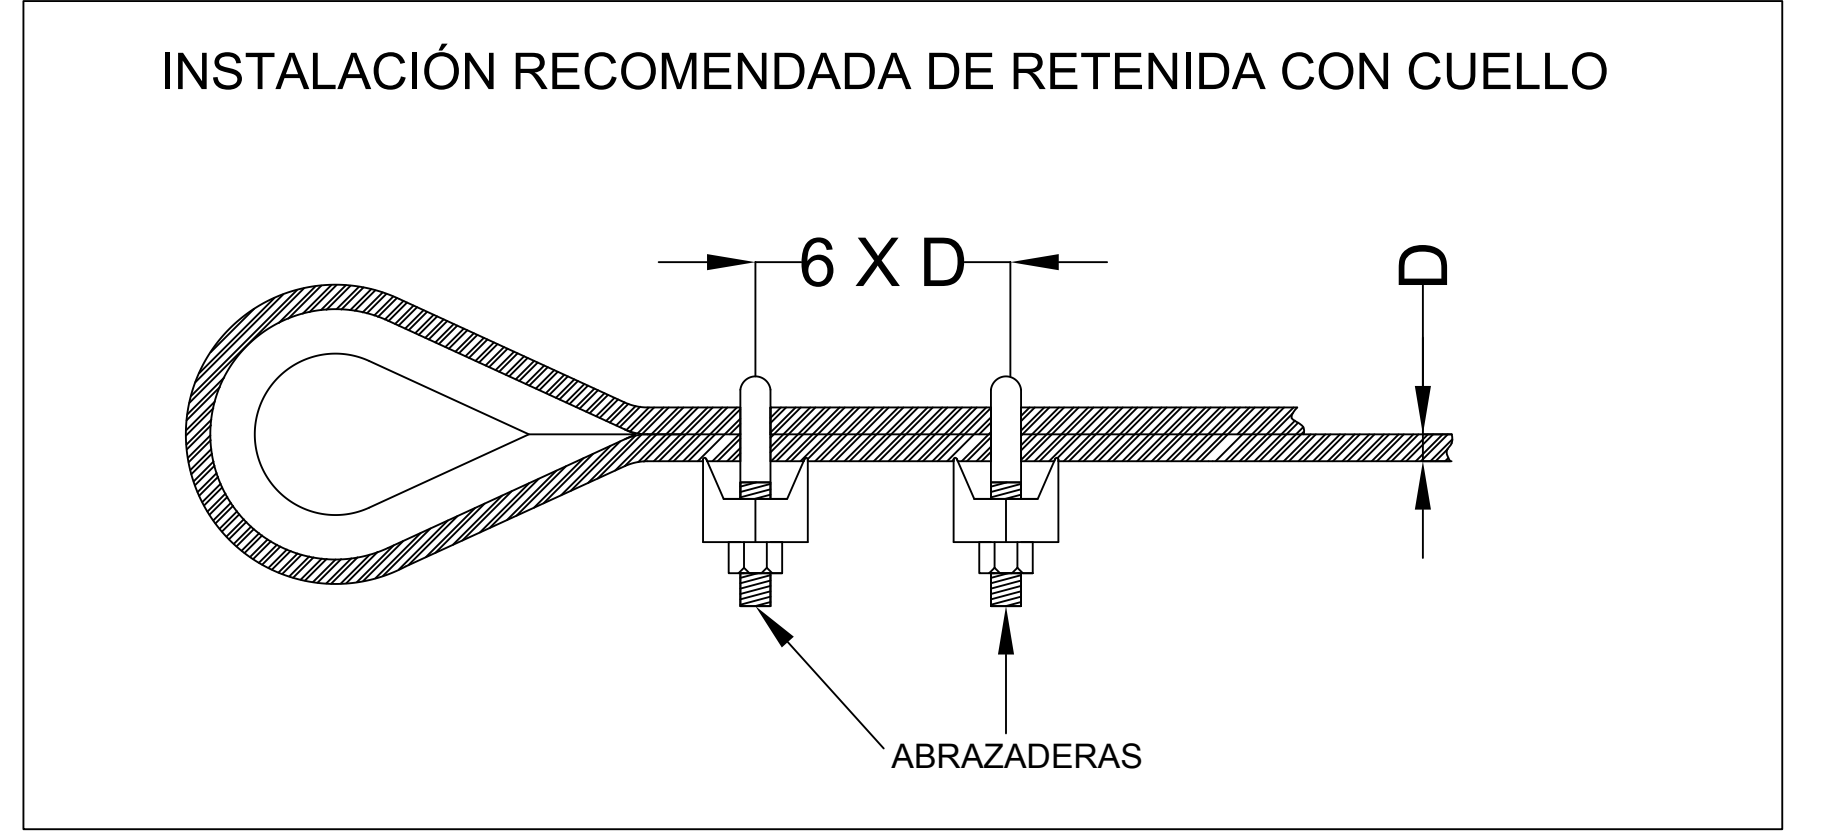

RECOMENDACIONES

ESTE DIAGRAMA SE RECOMIENDA PARA CARGAS BAJAS EN ZONAS DE VIENTOS DE VELOCIDAD CONSTANTE Y MODERADA.
 LA INSTALACIÓN NECESITA UN ESTUDIO DE SUELO PREVIO (RESISTENCIA MINIMA DE SUELO 1.5KG/CM²).
 LAS RECOMENDACIONES DE INSTALACIÓN QUE SE DAN EN ESTE DOCUMENTO NO COMPROMETEN A LA EMPRESA, LA CUAL SOLO GARANTIZA SUS PROPIOS PRODUCTOS SIEMPRE QUE SE UTILICEN EN CONDICIONES NORMALES DE TRABAJO.